




ELEVACION ORIENTE
ESCALA 1:250

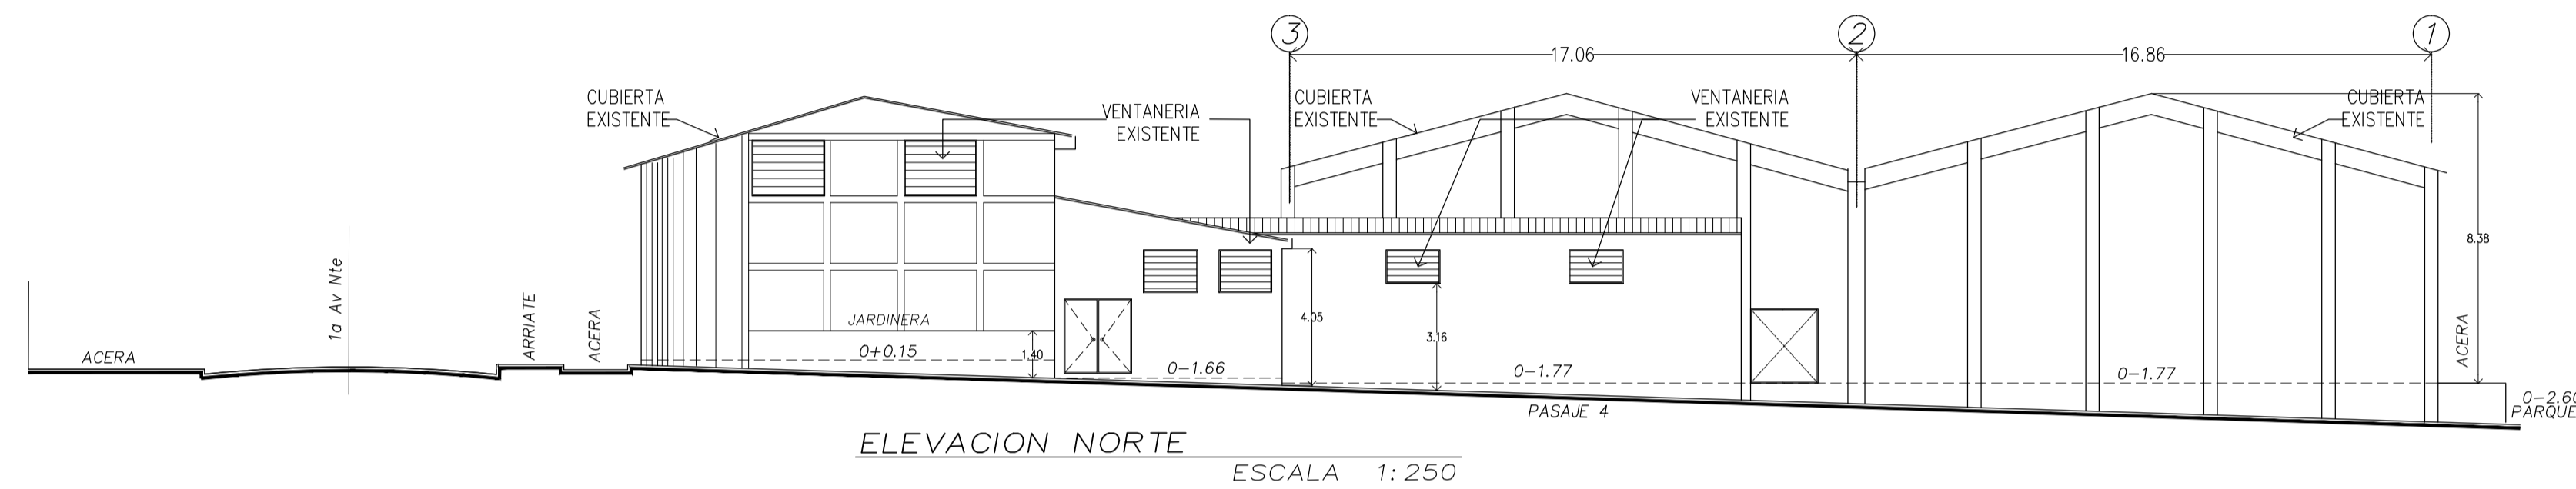

ELEVACION NORTE
ESCALA 1:250

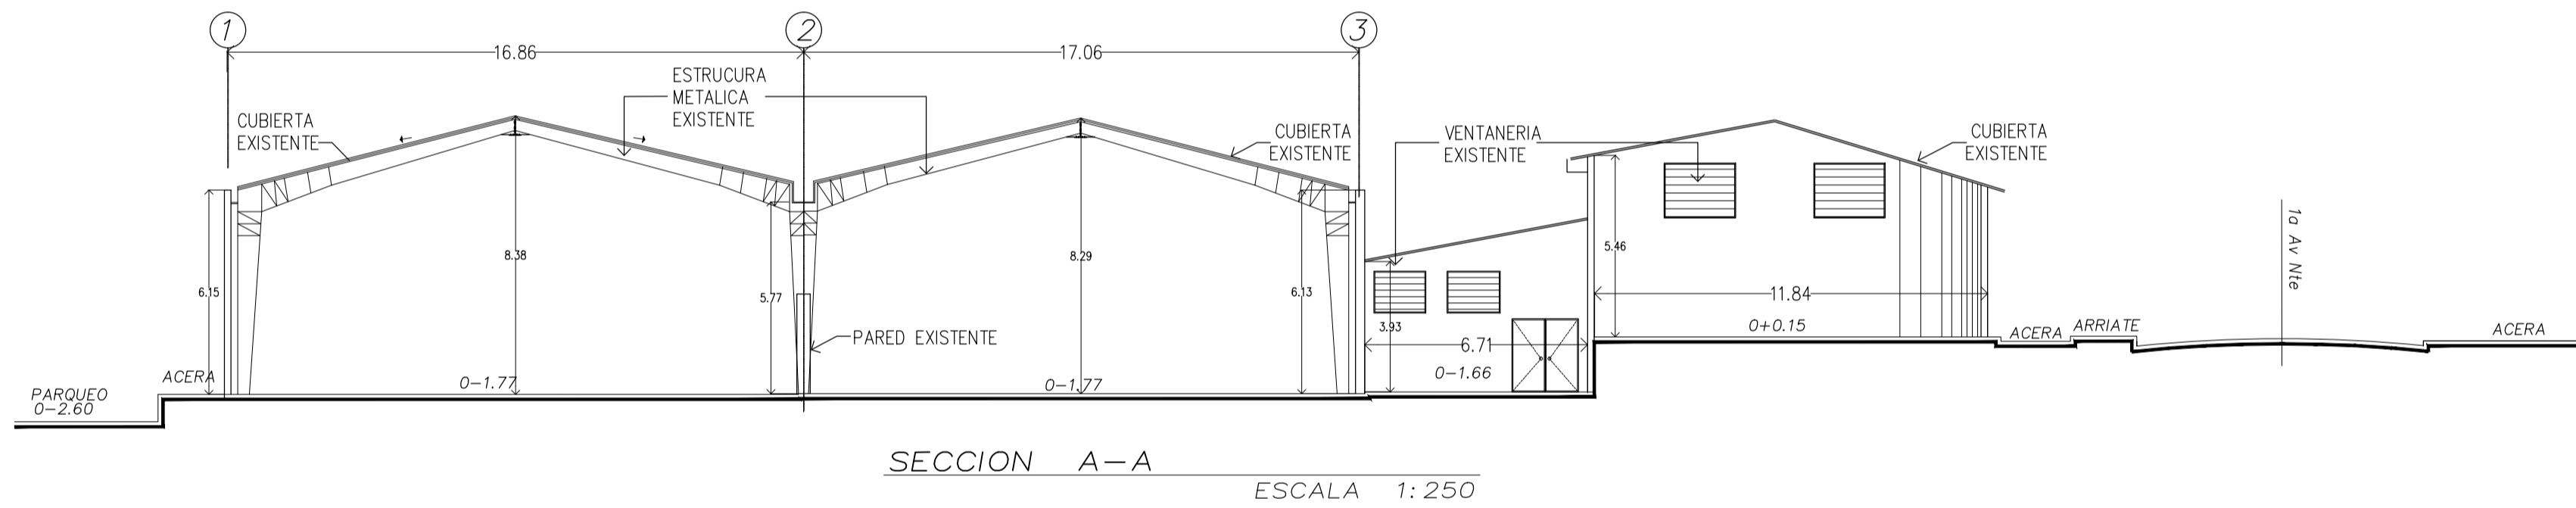

SECCION A-A
ESCALA 1:250

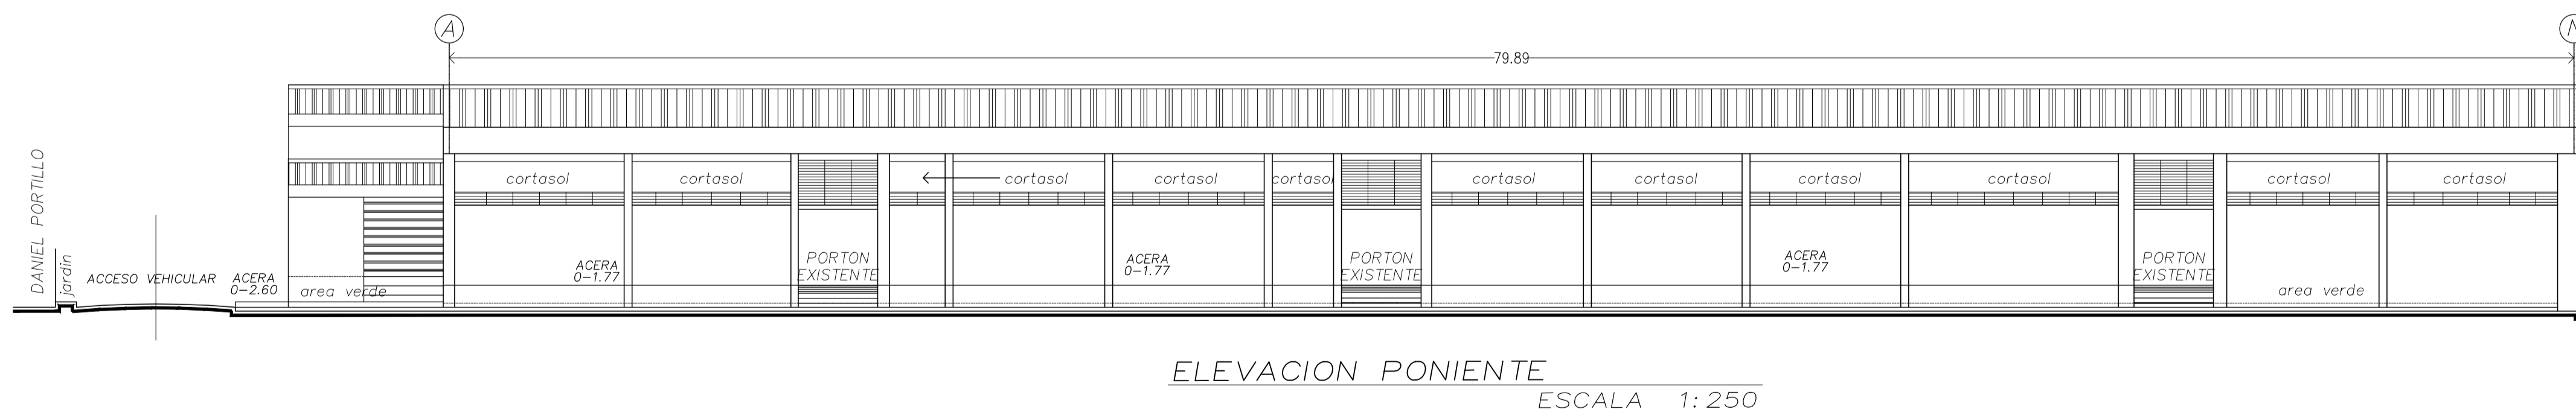

ELEVACION PONIENTE
ESCALA 1:250

PROYECTO:
PLACITA SOYAPANGO
UBICACION:
2a. AVENIDA NORTE, MUNICIPIO DE SAN VICENTE, DEPARTAMENTO DE SAN VICENTE.

LEVANTO:
CALCULO Y DIBUJO:
F.E.M.G.

PROPIETARIO:
INDUSTRIAS SIMAN, S.A. de C.V.
CONTENIDO:
ELEVACIONES Y SECCION TRANSVERSAL

AREA:
7,569.12 M2
10,829.90 V2
RESPONSABLE:

ESCALA:
1 : 250
FECHA:
AGOSTO /2011

HOJA No:
1/1