
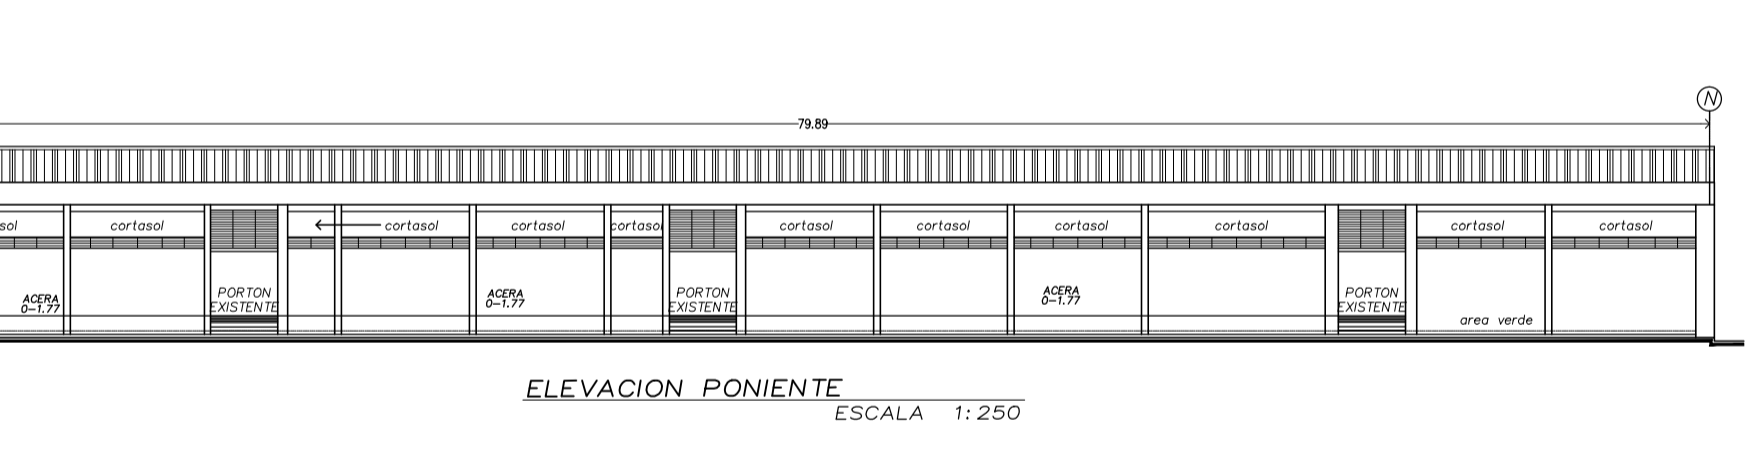
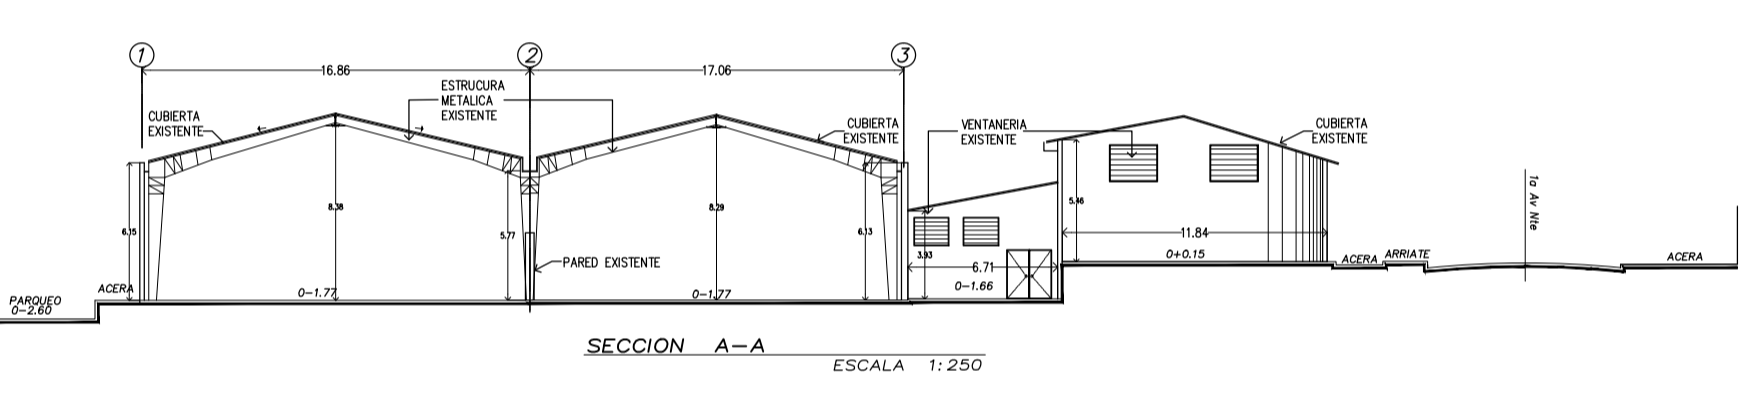
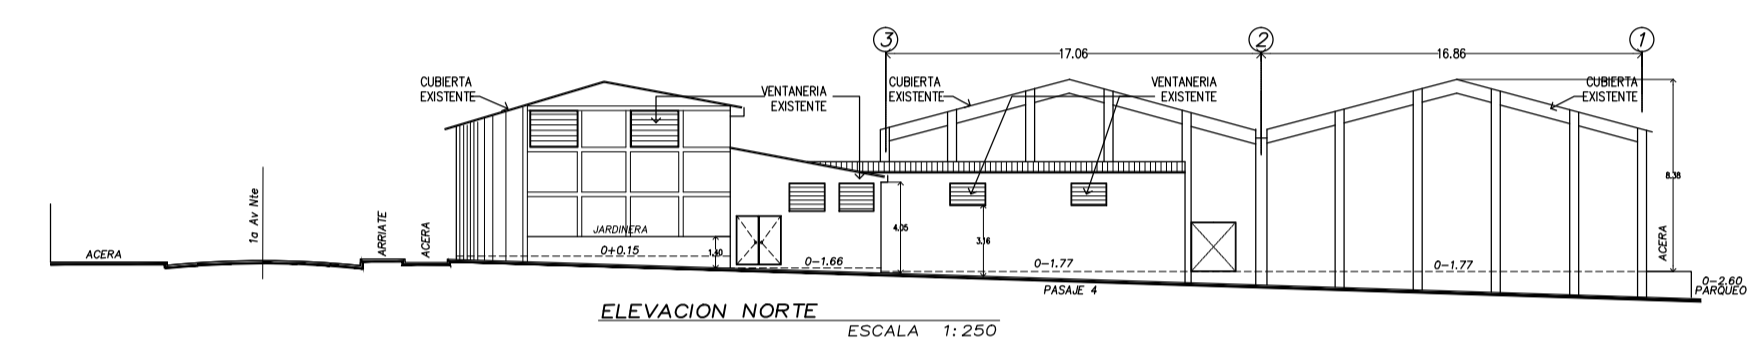
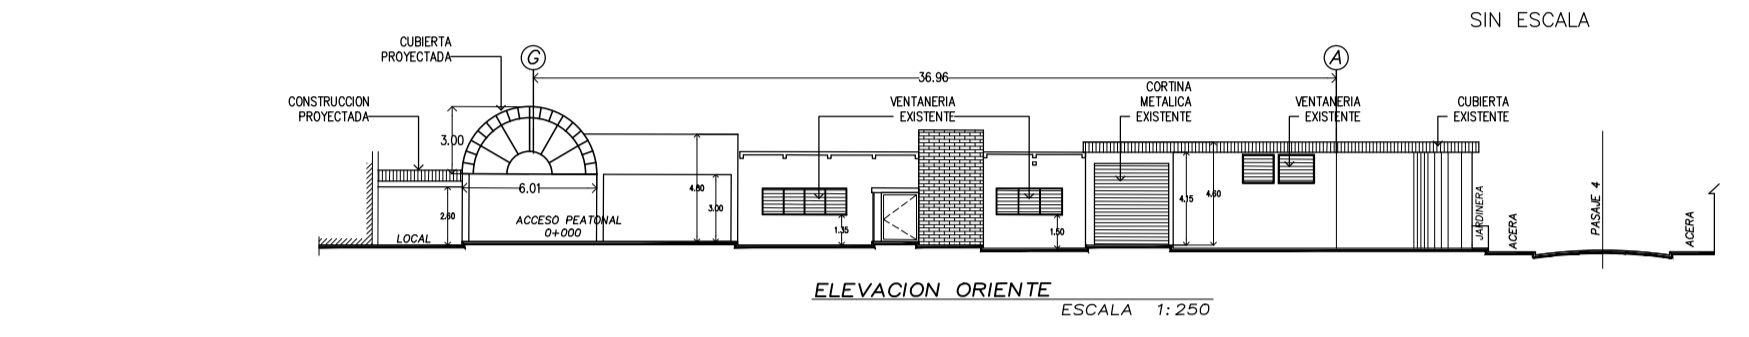





**CUADRO DE ACABADOS**

PAREDES	REPELLADAS, AFINADAS Y PINTADAS (EXISTENTE)
VENTANAS	TIPO SOLAIRE (EXISTENTE)
PISO	DE CONCRETO AFINADA (EXISTENTE)
PUERTAS	CON MARCO DE HIERRO, METALICAS (EXISTENTE)
TECHO	CUBIERTA DE LAMINA ACANALADA (EXISTENTE)
PARQUEO	DE CONCRETO

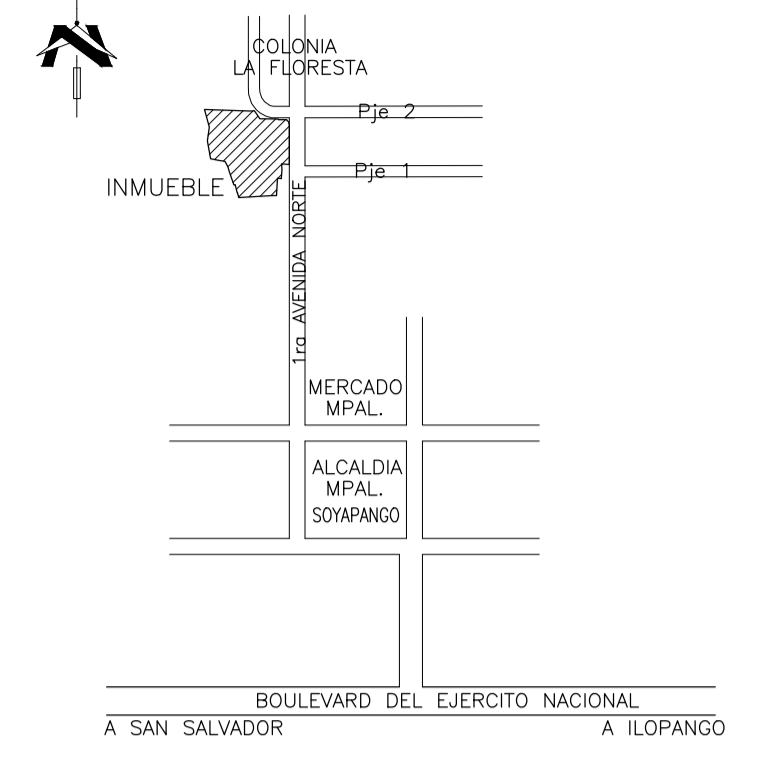

**CUADRO DE AREAS**

DESCRIPCION	M2	V2	%
AREA CONTRUIDA	3,885.21	5,558.96	51.33
AREAS VERDES	456.06	652.53	6.03
AREA VERDE ECOLOGICA	913.38	1,306.86	12.07
AREA DE CIRCULACION Y PARQUEOS	2,314.47	3,311.54	30.58
AREA TOTAL	7,569.12	10,829.90	100.00

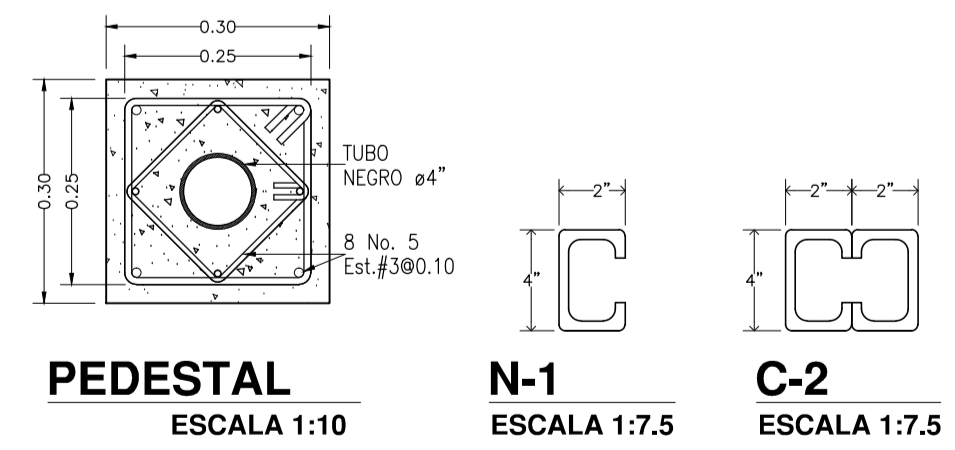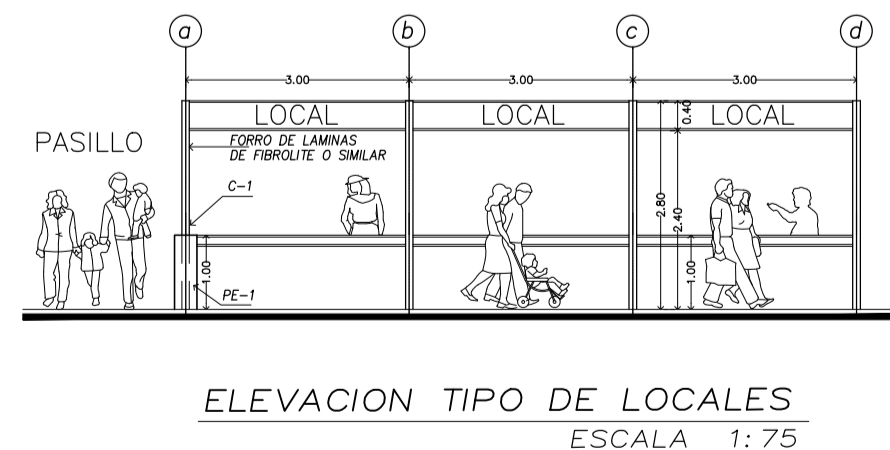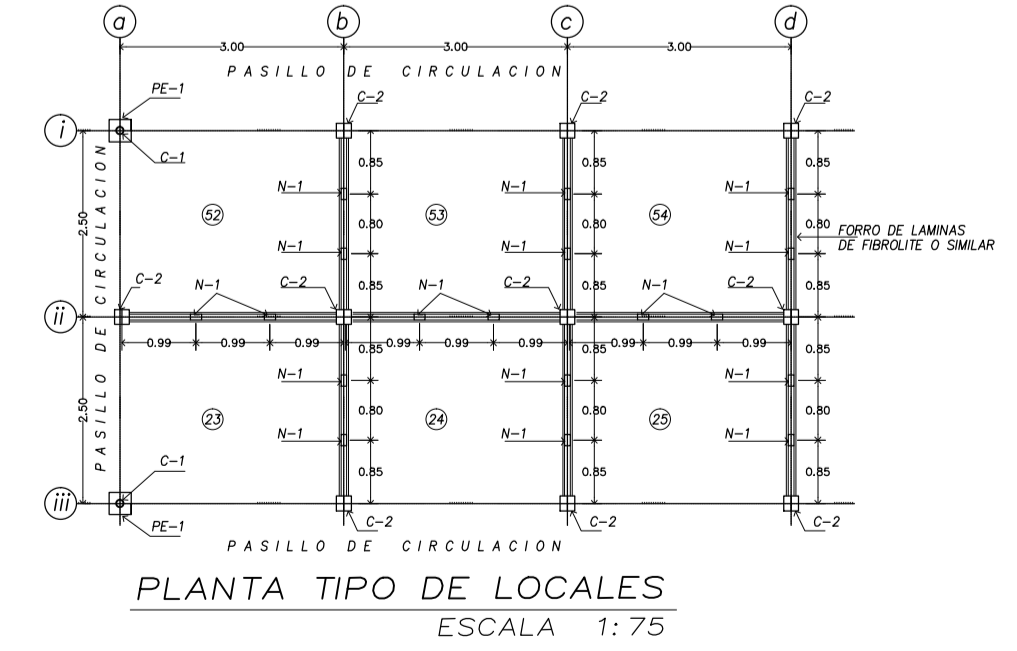

PROYECTO: <b>PLACITA SOYAPANGO</b>	LEVANTO:	PROPIETARIO: <b>INDUSTRIAS SIMAN, S.A. de C.V.</b>	AREA: 7,569.12 M2 10,829.90 V2	ESCALA: 1:250	HOJA No: <b>1/1</b>
UBICACION: 2a. AVENIDA NORTE, MUNICIPIO DE SAN VICENTE, DEPARTAMENTO DE SAN VICENTE.	CALCULO Y DIBUJO: <b>F.E.M.G.</b>	CONTENIDO: <b>PLANTA ARQUITECTONICA</b>	RESPONSABLE:	FECHA: Agosto /2011	