




EST	RUMBOS	DISTANCIA
1	2 N 88°37'15" E	20.29
2	3 N 88°49'19" E	24.40
3	4 S 89°45'11" E	22.53
4	5 N 88°7'1" E	20.40
5	6 N 88°39'47" E	13.10
6	7 N 88°28'21" E	15.37
7	8 N 88°20'47" E	5.23
8	9 S 4°4'34" W	29.97
9	10 S 86°25'43" E	43.07
10	11 S 2°45'44" W	2.38
11	12 S 2°26'50" W	17.02
12	13 S 2°49'2" W	1.45
13	14 S 4°52'32" W	5.16
14	15 S 1°47'28" W	14.16
15	16 S 0°27'5" W	8.89
16	17 S 0°41'20" W	3.63
17	18 S 3°31'8" W	5.31
18	19 S 2°27'38" W	3.95
19	20 S 0°58'54" E	6.32
20	21 S 0°0'13" E	2.39
21	22 S 3°15'50" W	3.16
22	23 S 0°54'23" W	3.46
23	24 S 3°46'20" W	7.03
24	25 N 85°29'47" W	6.23
25	26 S 87°23'28" W	7.37
26	27 N 88°51'3" W	15.83
27	28 N 82°58'11" W	6.67
28	29 N 86°31'34" W	10.00
29	30 N 85°48'22" W	8.94
30	31 N 89°5'38" W	17.43
31	32 N 87°50'12" W	21.00
32	33 N 86°51'29" W	12.88
33	34 N 84°17'28" W	7.54
34	35 N 88°14'7" W	13.86
35	36 N 86°50'38" W	21.12
36	37 N 88°19'53" W	9.61
37	38 N 88°28'15" W	4.97
38	39 N 87°6'0" W	6.83
39	40 N 5°9'26" E	20.57
40	41 N 4°31'6" E	27.32
41	42 N 6°1'48" E	15.09
42	43 N 5°5'16" E	20.01
43	44 N 7°44'53" E	18.65
44	1 N 9°30'29" E	5.90

AREA = 17454.28 m2 ~ 24973.58 vs2

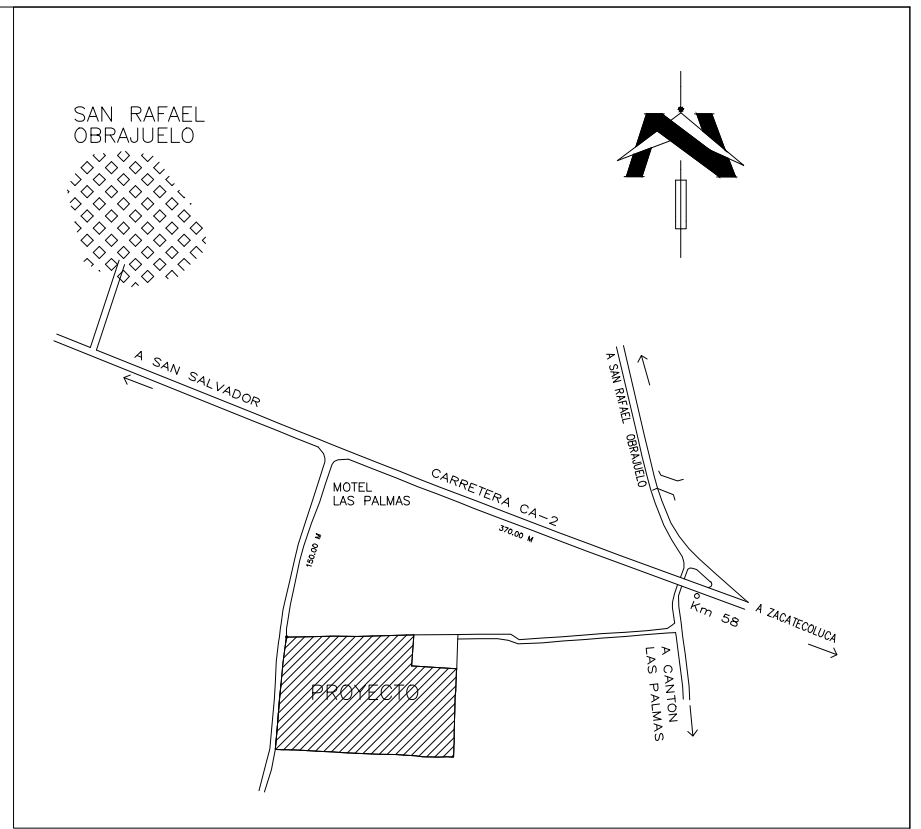

ESQUEMA DE UBICACION
SIN ESCALA

POLIGONO "A"		
LOTE	M2	V2
1	216.44	309.68
2	205.95	294.67
3	199.10	284.87
4	210.40	301.05
5	216.09	309.18
6	195.65	279.94
7	200.00	286.16
8	200.00	286.16
9	220.00	314.78
10	249.57	357.09
TOTAL	2113.20	3023.58

POLIGONO "B"		
LOTE	M2	V2
1	210.07	300.57
2	222.31	318.08
3	216.25	309.40
4	222.67	318.60
5	213.61	305.63
6	195.65	279.94
7	225.32	322.38
8	217.58	311.31
9	221.58	317.04
10	251.98	360.53
TOTAL	2217.88	3173.32

POLIGONO "C"		
LOTE	M2	V2
1	195.65	279.94
2-3	200.00	286.16
4	195.65	279.94
TOTAL	791.30	1132.19

CUADRO GENERAL DE AREAS		
DESCRIPCION	M2	V2
AREA UTIL	12,207.20	17,466.06
AREA VERDE	1,241.97	1,777.01
CIRCULACION	4,005.11	5,730.51
TOTAL	17,454.28	24,973.58


57 LOTES

POLIGONO "D"		
LOTE	M2	V2
1	195.65	279.94
2-3	200.00	286.16
4	195.65	279.94
5-6	200.00	286.16
7	185.22	265.01
8	210.32	300.93
9-10	200.00	286.16
TOTAL	1986.84	2842.77

POLIGONO "E"		
LOTE	M2	V2
1	294.23	420.98
2	210.47	301.14
3	201.91	288.89
4	200.00	286.16
5	195.65	279.94
6	231.31	330.96
7	223.05	319.14
8	214.80	307.34
9	252.60	361.42
TOTAL	2024.02	2895.97

POLIGONO "F"		
LOTE	M2	V2
1	195.65	279.94
2-3	200.00	286.16
4	195.65	279.94
5-6	200.00	286.16
7	236.19	337.94
8	271.85	388.96
9-10	200.00	286.16
TOTAL	2099.34	3003.74

POLIGONO "G"		
LOTE	M2	V2
1	258.20	369.43
2	255.03	364.90
3	245.44	351.18
4	215.95	308.98
TOTAL	974.62	1394.49

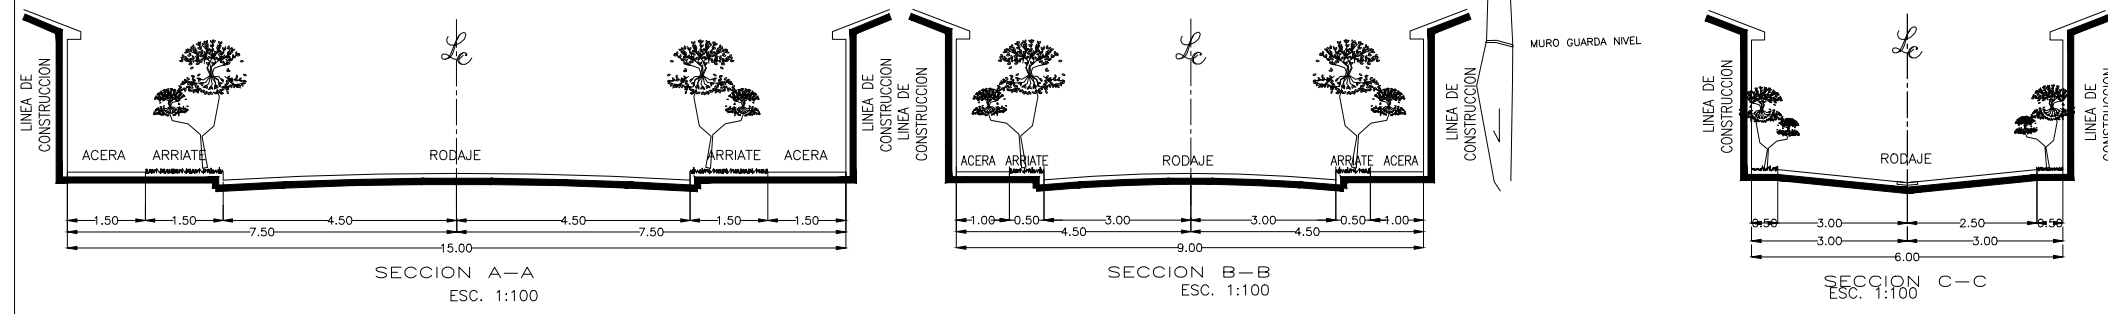

PROYECTO: " LAS PALMAS "	LEVANTO: O.E.V.	PROPIETARIO: R.S.I. S.A. DE C.V.	AREA: 17,454.28 M2 24,973.58 V2	ESCALA: 1 : 750	HOJA No: 1 / 1
UBICACION: KM. 57+600, CARRETERA SAN SALVADOR - ZACATECOLUCA, CANTON LA PALMA, MUNICIPIO DE SAN RAFAEL OBRAJUELO, DEPARTAMENTO DE LA PAZ.	CALCULO, DISEÑO Y DIBUJO: F.E.M.G.	CONTENIDO: LEVANTAMIENTO TOPOGRAFICO	RESPONSABLE:	FECHA: ENERO, 2006.	