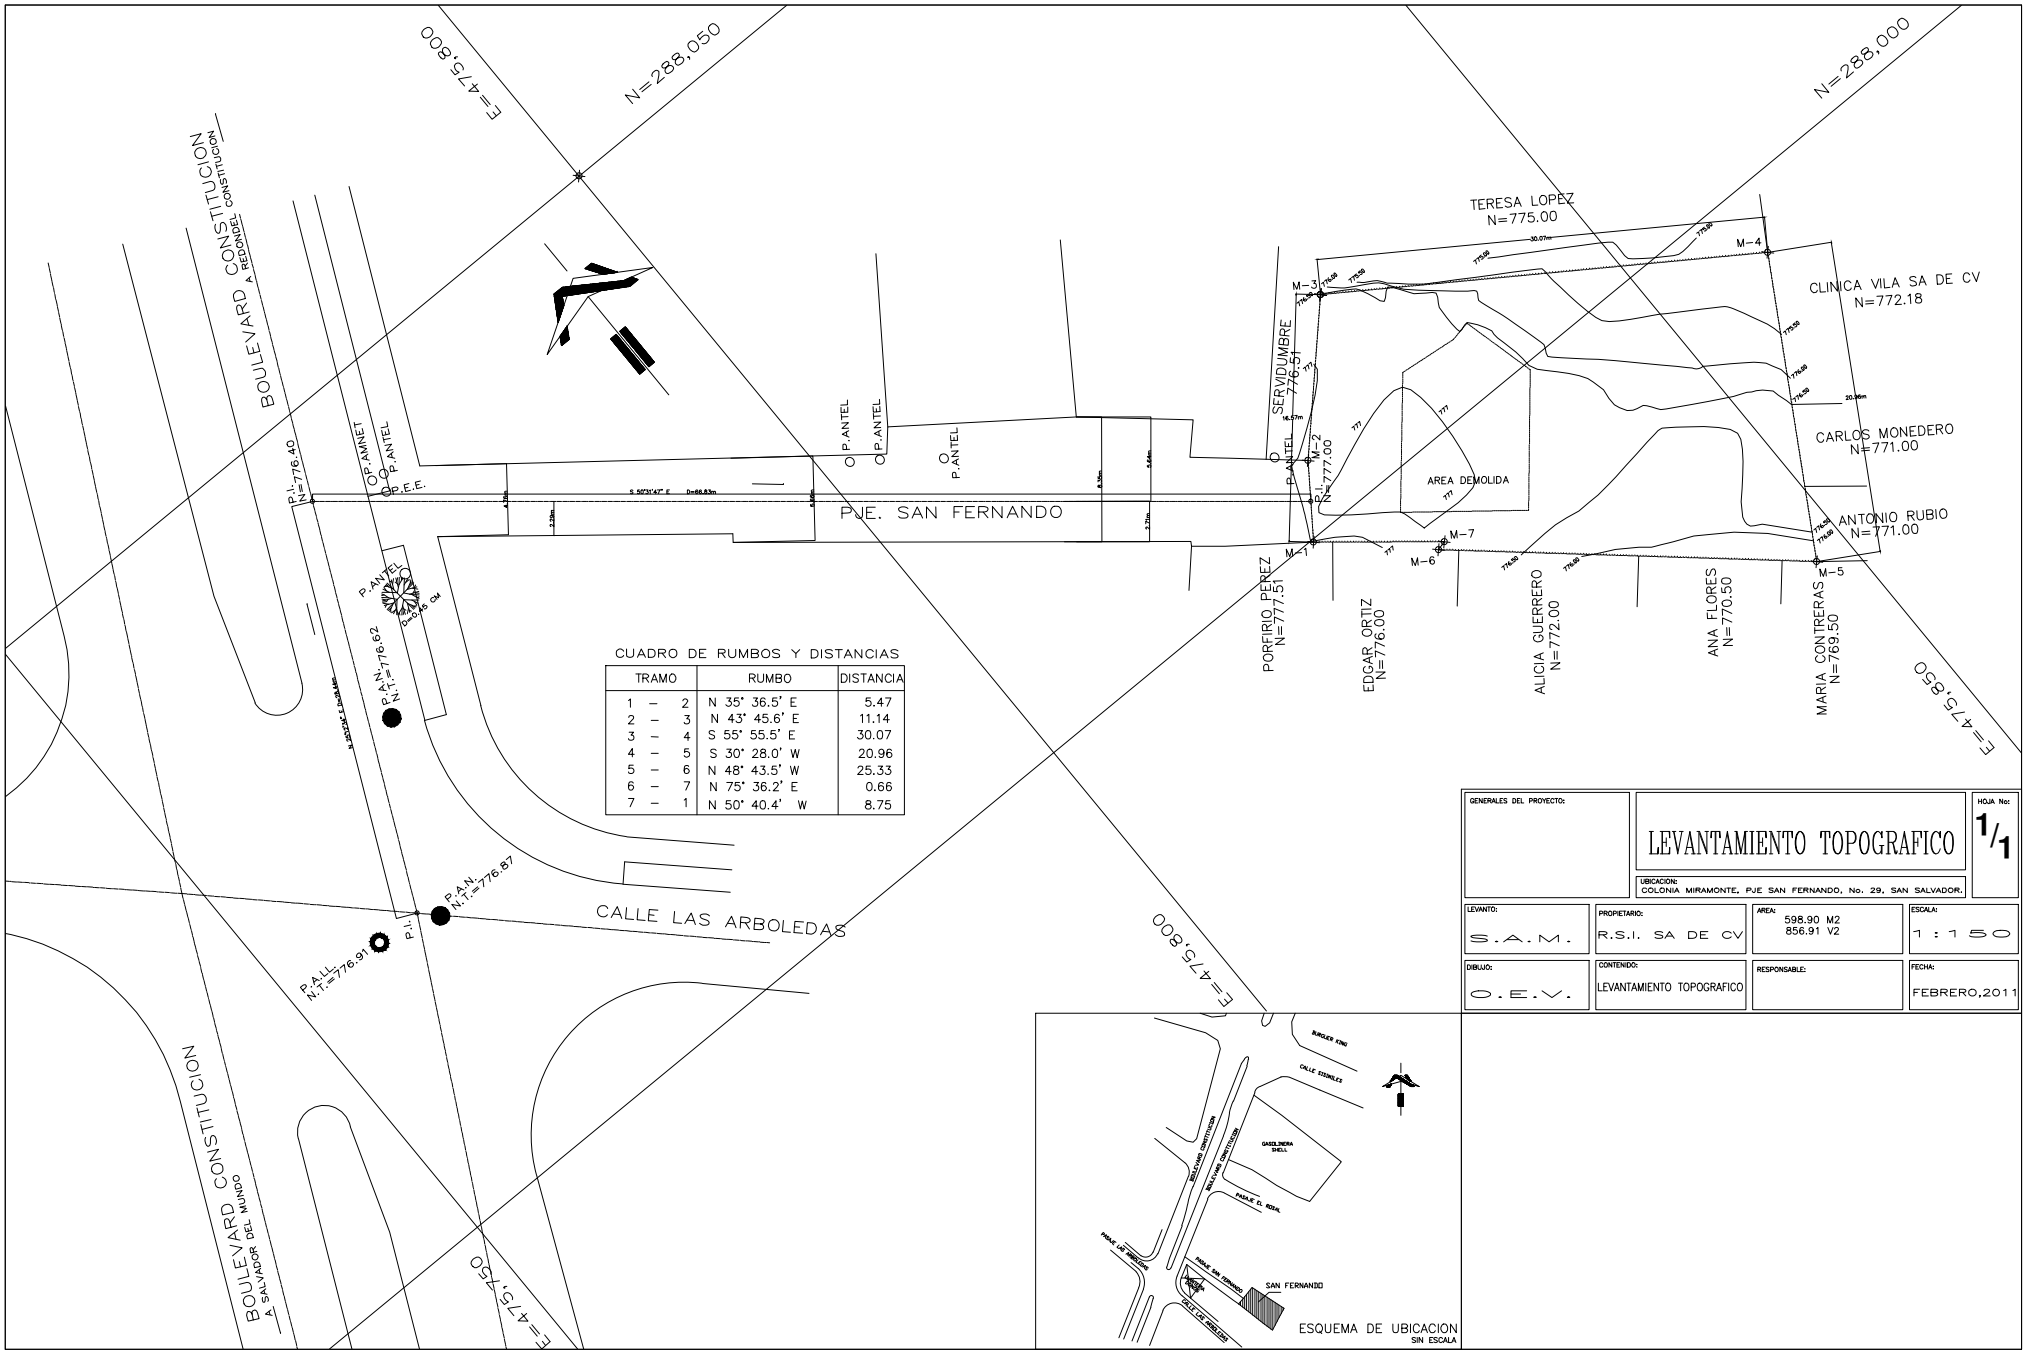

CUADRO DE RUMBOS Y DISTANCIAS

TRAMO	RUMBO	DISTANCIA
1 – 2	N 35° 36.5' E	5.47
2 – 3	N 43° 45.6' E	11.14
3 – 4	S 55° 55.5' E	30.07
4 – 5	S 30° 28.0' W	20.96
5 – 6	N 48° 43.5' W	25.33
6 – 7	N 75° 36.2' E	0.66
7 – 1	N 50° 40.4' W	8.75

ESQUEMA DE UBICACION
SIN ESCALA

GENERALES DEL PROYECTO:

LEVANTAMIENTO TOPOGRAFICO

HOJA No: 1/1

UBICACION: COLONIA MIRAMONTE, PJE SAN FERNANDO, No. 29, SAN SALVADOR.

LEVANTO:	PROPIETARIO:	AREA:	ESCALA:
S.A.M.	R.S.I. SA DE CV	598.90 M2 856.91 V2	1 : 1 50
DIBUJO:	**CONTENIDO:**	**RESPONSABLE:**	**FECHA:**
O.E.V.	LEVANTAMIENTO TOPOGRAFICO		FEBRERO,2011