





MOJON	RUMBO	DISTANCIA
M1 - M2	N81°29'54"E	15.54
M2 - M3	S82°44'00"E	8.37
M3 - M4	S80°50'36"E	7.38
M4 - M5	N67°26'24"E	6.63
M5 - M6	N62°44'36"E	4.21
M6 - M7	N37°22'30"E	5.94
M7 - M8	N37°14'00"E	13.30
M8 - M9	N29°04'42"E	17.85
M9 - M10	S29°46'54"E	25.93
M10 - M11	S42°18'36"W	9.31
M11 - M12	S25°45'42"E	12.16
M12 - M13	S36°55'24"W	7.79
M13 - M14	S06°50'00"W	15.00
M14 - M15	S35°28'00"E	4.94
M15 - M16	S47°08'00"E	14.44
M16 - M17	S39°48'12"E	6.90
M17 - M18	S84°37'12"W	13.10
M18 - M19	N79°57'48"W	13.68
M19 - M20	N83°07'30"W	13.17
M20 - M21	N86°17'36"W	62.78
M21 - M22	N83°45'36"W	17.15
M22 - M23	N86°25'54"W	16.21
M23 - M24	N48°09'18"E	7.75
M24 - M25	N56°34'42"E	19.53
M25 - M26	N54°45'00"E	6.26
M26 - M27	N58°04'18"E	5.24
M27 - M28	N61°42'48"E	11.00
M28 - M1	N63°33'14"E	16.58
AREA DEL TERRENO: 4,940.52		

LO	E	M2	V2
1	260.41	372.60	
2	200.00	286.16	
3	230.67	330.05	
4	215.32	308.09	
5	346.49	495.77	
6	311.48	445.67	
7	200.08	286.28	
8	185.94	266.05	
9	190.61	272.73	
10	213.25	305.12	
11	215.74	307.97	
12	208.56	298.41	
13	253.34	362.49	
TOTAL	3,031.39	4,337.39	

DESCRIPCION	M2	V2	%
AREA UTIL	3,031.39	4,337.39	61.36
AREA DE CALLES	1,113.41	1,593.10	22.54
AREA RESERVADA POR EL PROPIETARIO	795.72	1,138.54	16.10
AREA DEL TERRENO	4,940.52	7,069.03	100.00

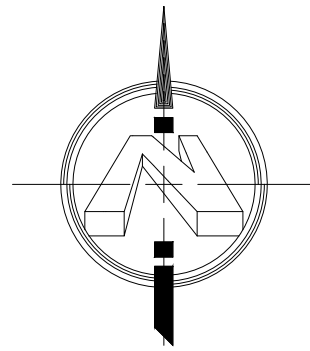


HECTOR NICOLAS CASTILLO

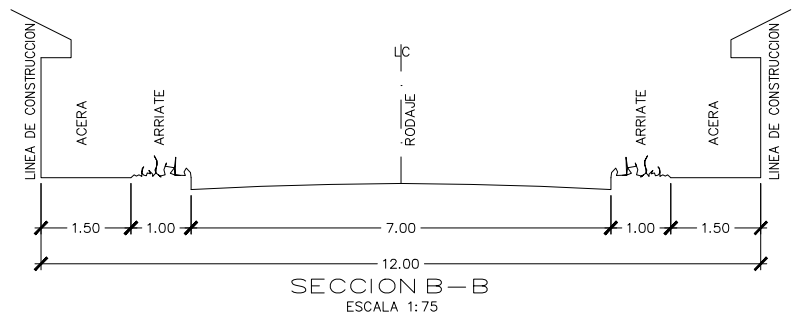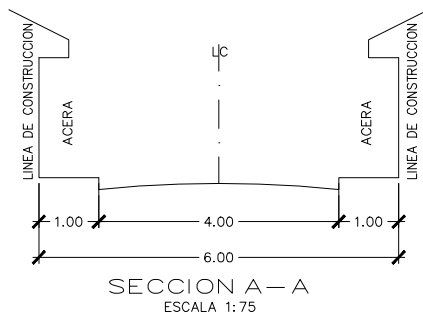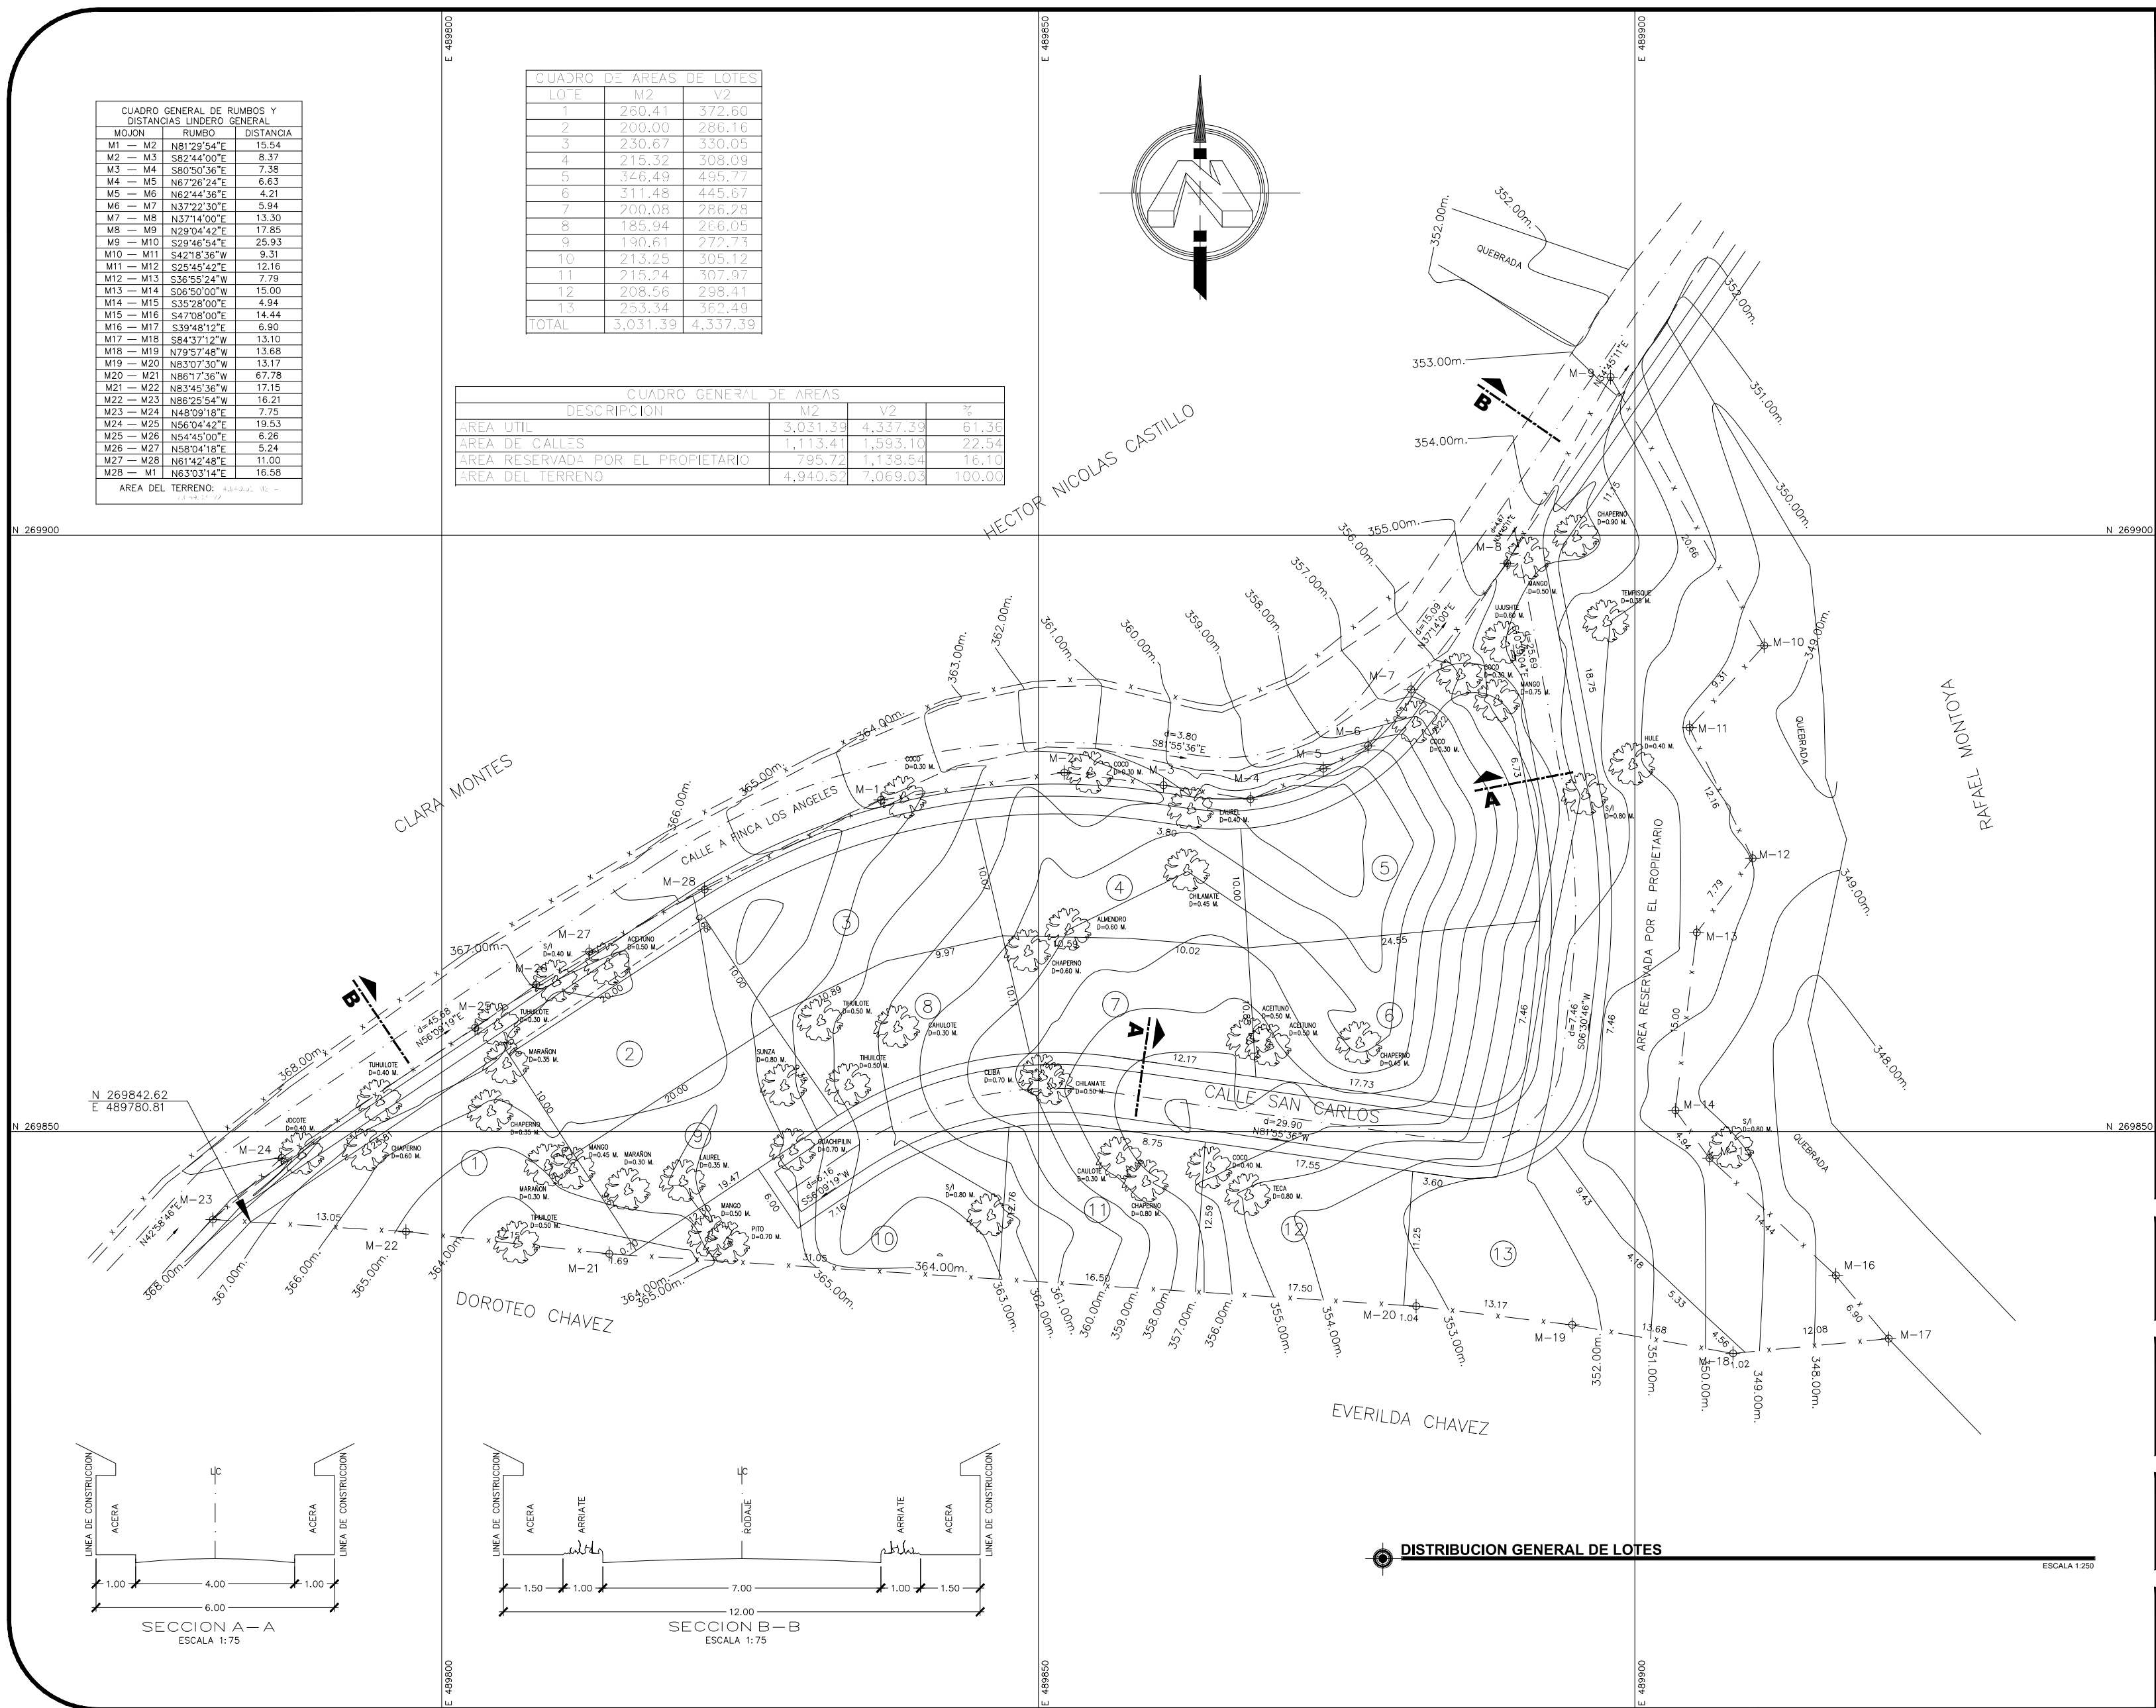

DISTRIBUCION GENERAL DE LOTES

ESCALA 1:250

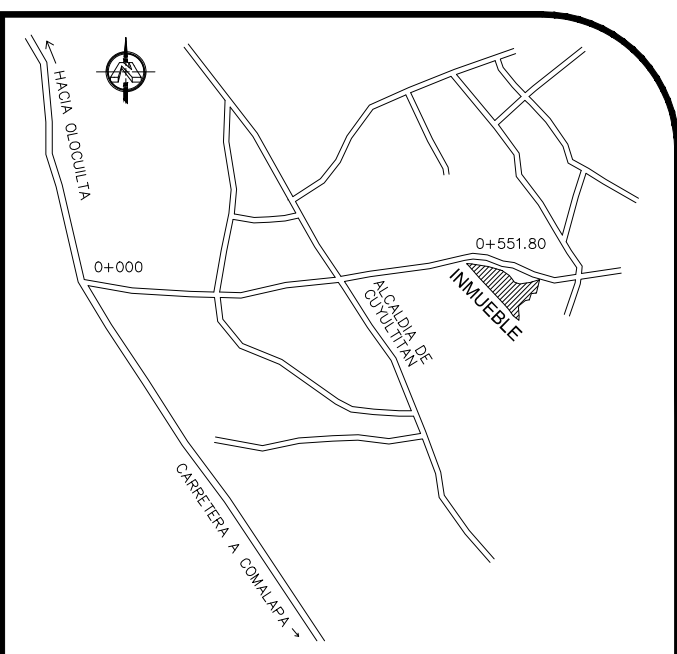

SELOS :

PRESENTA: **R.S.I. S.A. DE C.V.**

PROYECTO: **PARCELACION SAN JORGE**

DIRECCION DEL PROYECTO: **CUYULTITAN, DEPARTAMENTO DE LA PAZ.**

PROPIETARIO: **R.S.I. S.A. DE C.V.**

UBICACION CATASTRAL DEL INMUEBLE: **PARCELA No. 336 MAPA CATASTRAL O SECTOR No. 0801R01**

CONTENIDO: **DISTRIBUCION GENERAL DE LOTES**

FECHA: MAYO/2009

ESCALA: 1 : 2 5 0

DIBUJO: CAMD

HOJA No.: **1/1**