| TABLA DE CURVAS HORIZONTALES | | | | | | |
|---|---|---|---|---|---|---|
| CURVA | RADIO | LC | ST | A | LCUERDA | RUMBO CUERDA |
| C1 | 19.00 | 35.25 | 25.36 | 106°18'38" | 30.41 | N73°28'20"E |

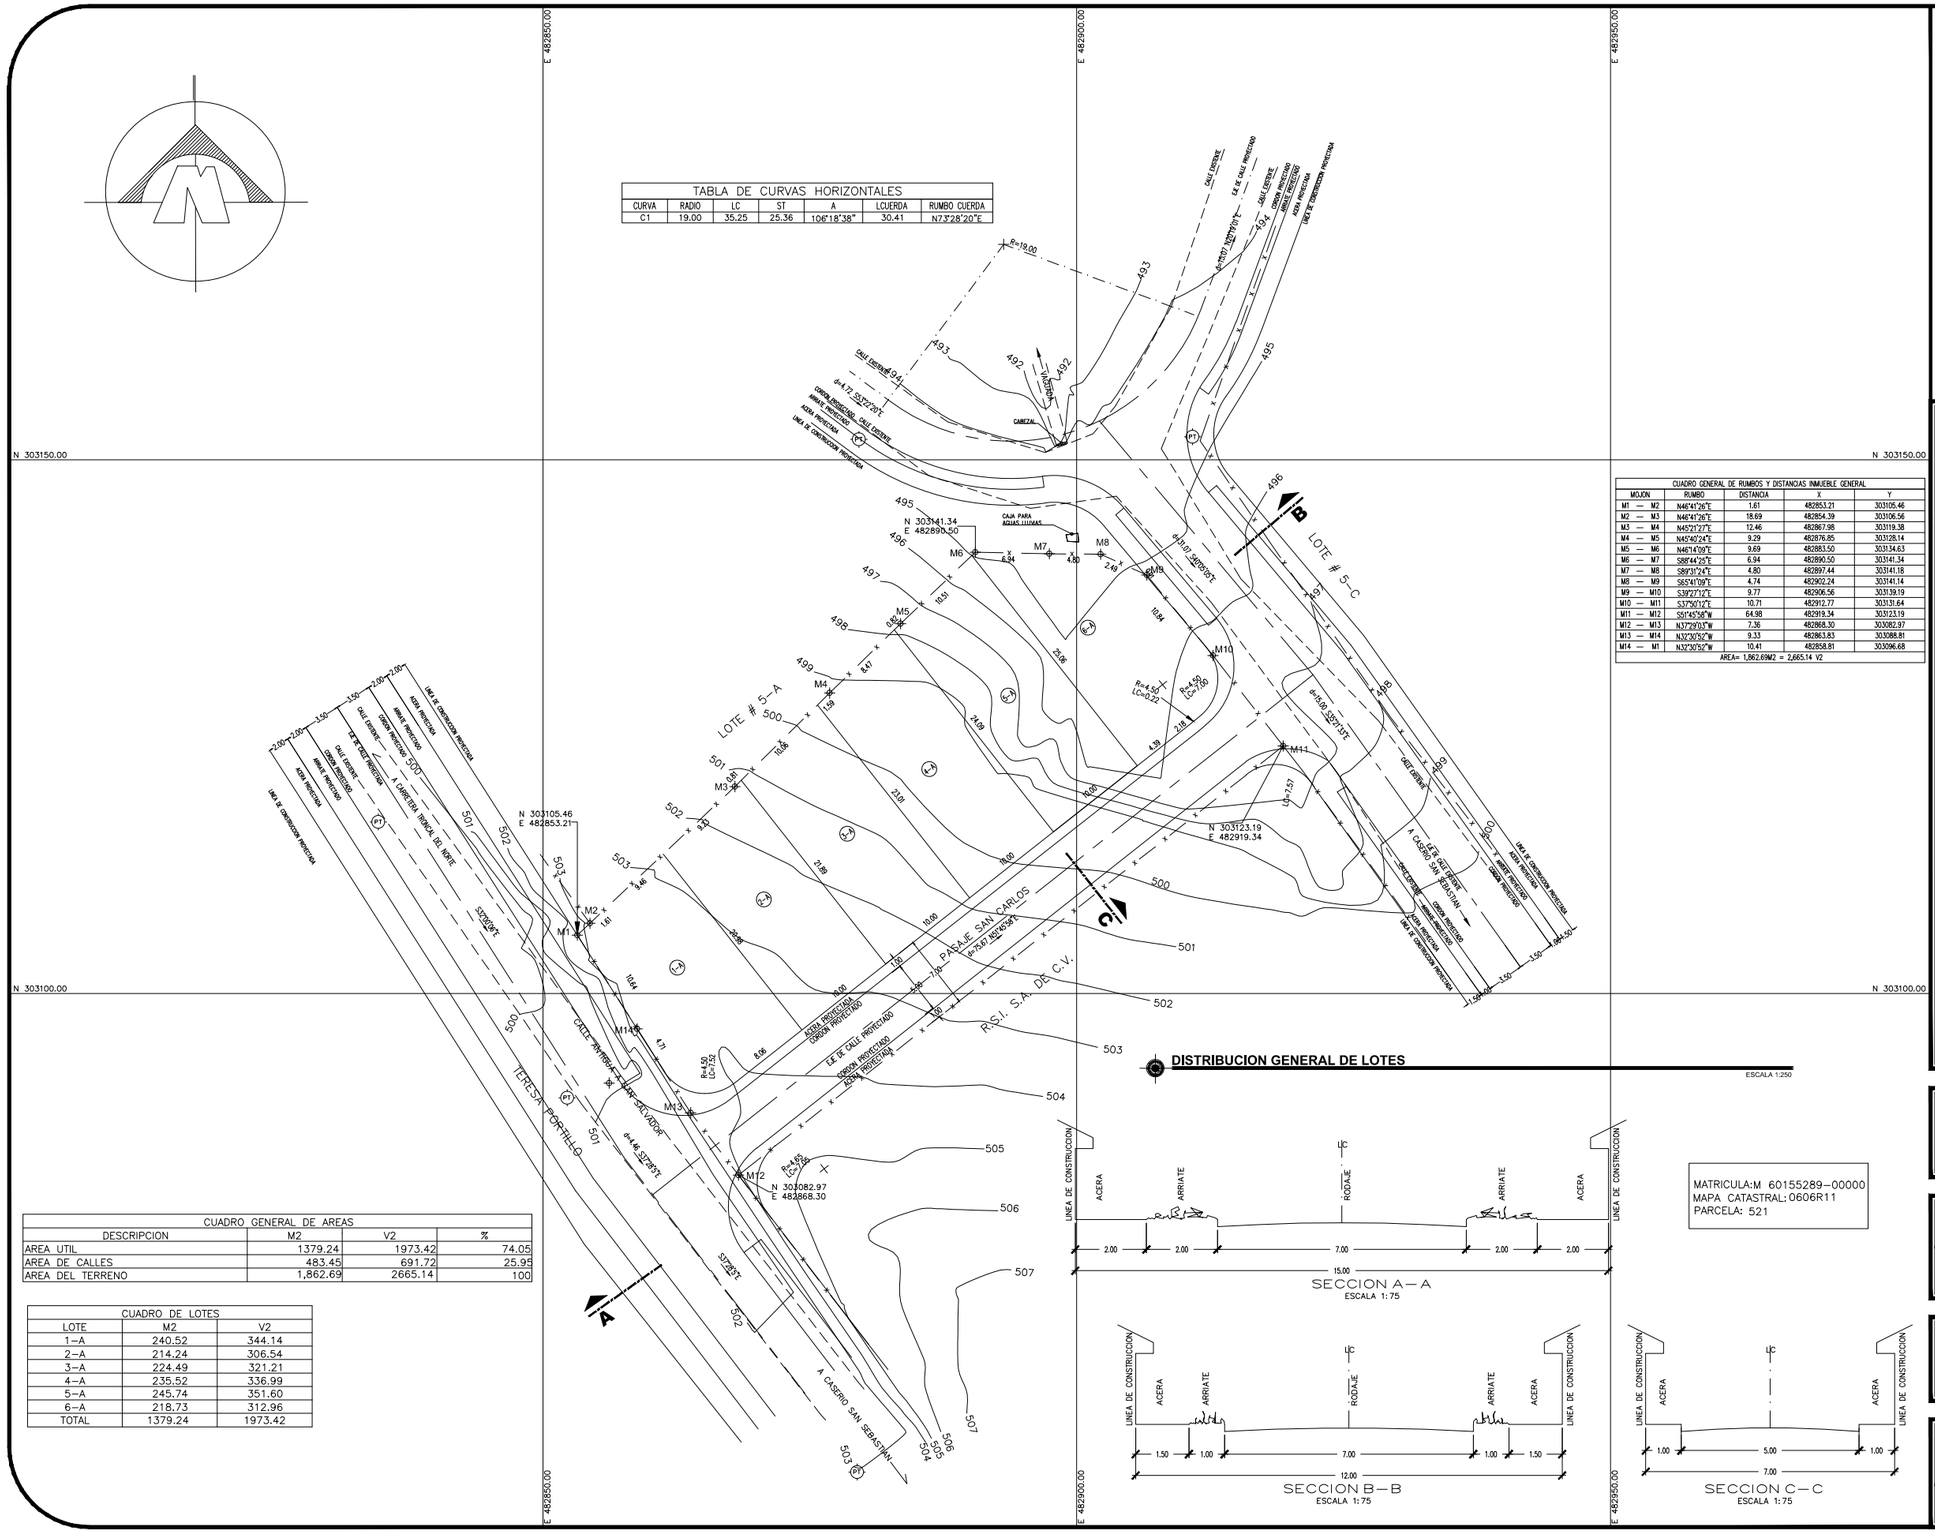


**DISTRIBUCION GENERAL DE LOTES**

ESCALA 1:250

| CUADRO GENERAL DE RUMBOS Y DISTANCIAS INMUEBLE GENERAL | | | | |
|---|---|---|---|---|
| MOJON | RUMBO | DISTANCIA | X | Y |
| M1 — M2 | N46°41'26"E | 1.61 | 482853.21 | 303105.46 |
| M2 — M3 | N46°41'26"E | 18.69 | 482854.39 | 303106.56 |
| M3 — M4 | N45°21'27"E | 12.46 | 482867.98 | 303119.38 |
| M4 — M5 | N45°40'24"E | 9.29 | 482876.85 | 303128.14 |
| M5 — M6 | N46°14'09"E | 9.69 | 482883.50 | 303134.63 |
| M6 — M7 | S88°44'25"E | 6.94 | 482890.50 | 303141.34 |
| M7 — M8 | S89°37'24"E | 4.80 | 482897.44 | 303141.18 |
| M8 — M9 | S65°41'09"E | 4.74 | 482902.24 | 303141.14 |
| M9 — M10 | S39°27'12"E | 9.77 | 482906.56 | 303139.19 |
| M10 — M11 | S37°50'12"E | 10.71 | 482912.77 | 303131.64 |
| M11 — M12 | S01°45'58"W | 64.98 | 482919.34 | 303123.19 |
| M12 — M13 | N37°29'03"W | 7.36 | 482868.30 | 303082.97 |
| M13 — M14 | N32°30'52"W | 9.33 | 482863.83 | 303088.81 |
| M14 — M1 | N32°30'52"W | 10.41 | 482858.81 | 303096.68 |
| AREA= 1,862.69M2 = 2,665.14 V2 | | | | |

| CUADRO GENERAL DE AREAS | | | |
|---|---|---|---|
| DESCRIPCION | M2 | V2 | % |
| AREA UTIL | 1379.24 | 1973.42 | 74.05 |
| AREA DE CALLES | 483.45 | 691.72 | 25.95 |
| AREA DEL TERRENO | 1,862.69 | 2665.14 | 100 |

| CUADRO DE LOTES | | |
|---|---|---|
| LOTE | M2 | V2 |
| 1-A | 240.52 | 344.14 |
| 2-A | 214.24 | 306.54 |
| 3-A | 224.49 | 321.21 |
| 4-A | 235.52 | 336.99 |
| 5-A | 245.74 | 351.60 |
| 6-A | 218.73 | 312.96 |
| TOTAL | 1379.24 | 1973.42 |




SECCION A-A
ESCALA 1:75




SECCION B-B
ESCALA 1:75




SECCION C-C
ESCALA 1:75

MATRICULA:M 60155289-00000
MAPA CATASTRAL: 0606R11
PARCELA: 521

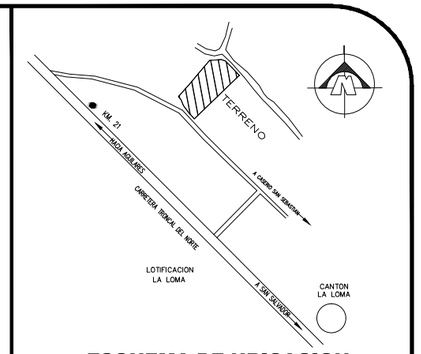


**ESQUEMA DE UBICACION**

**SIN ESCALA**

SELLOS :

PROPIETARIO:

**REAL ESTATE INVESTMENTS SA DE CV**

PROYECTO:

**PARCELACION SAN MARTIN A**

DIRECCION DEL PROYECTO :

KM. 21 1/2, CARRETERA TRONCAL DEL NORTE SAN SALVADOR-AGUILARES, CANTON SANTA BARBARA, MUNICIPIO DE GUAZAPA, SAN SALVADOR.

PRESENTA:

CONTENIDO :

**DISTRIBUCION GENERAL DE LOTES**

HOJA No. :

**1/1**

| FECHA : | ESCALA : | DIBUJO : |
|---|---|---|
| 15/SEPTIEMBRE/2009 | 1: 250 | CAMD |