



MOJON	RUMBO	DISTANCIA	X	Y
M1 - M2	N51°45'58"E	14.88	482884.01	303095.35
M2 - M3	S37°50'14"E	3.16	482919.34	303095.18
M3 - M4	S35°44'46"E	30.96	482921.28	303120.69
M4 - M5	S36°41'45"E	5.92	482939.37	303095.57
M5 - M6	S51°45'58"W	23.45	482942.90	303096.82
M6 - M7	N38°14'02"W	20.00	482924.48	303076.31
M7 - M8	S51°45'58"W	10.00	482912.10	303092.02
M8 - M9	S38°14'02"E	20.00	482904.25	303095.83
M9 - M10	S51°45'58"W	29.94	482916.62	303070.12
M10 - M11	N42°30'31"W	8.39	482893.10	303051.59
M11 - M12	N35°36'35"W	5.64	482887.43	303057.78
M12 - M13	N37°44'50"W	6.00	482884.16	303062.37
M13 - M14	N51°45'58"E	20.24	482880.49	303067.11
M14 - M1	N38°14'02"W	20.00	482896.39	303079.84

AREA= 1,975.22M<sup>2</sup> = 2,826.14 V<sub>2</sub>

DESCRIPCION	M2	V2	%
AREA UTIL	1,961.14	2,806.00	99.28
AREA DE CIRCULACION	14.08	20.14	0.72
AREA DEL TERRENO	1,975.22	2,826.14	100

LOTE	M2	V2
3-B	200.68	287.13
4-B	200.00	286.16
5-B	200.00	286.16
7-B	200.00	286.16
8-B	272.13	389.36
9-B	288.33	412.54
10-B	200.00	286.16
11-B	200.00	286.16
12-B	200.00	286.16
TOTAL	1961.14	2806.00

MATRICULA: M 60155291-00000  
 MAPA CATASTRAL: 0606R11  
 PARCELA: 520

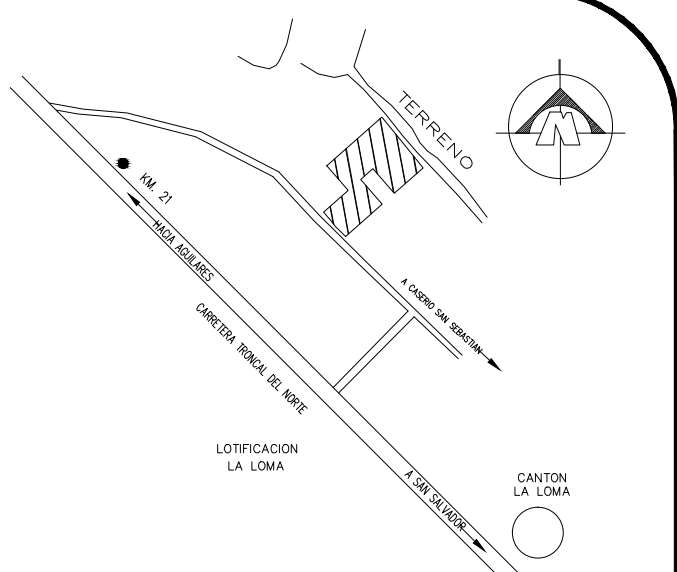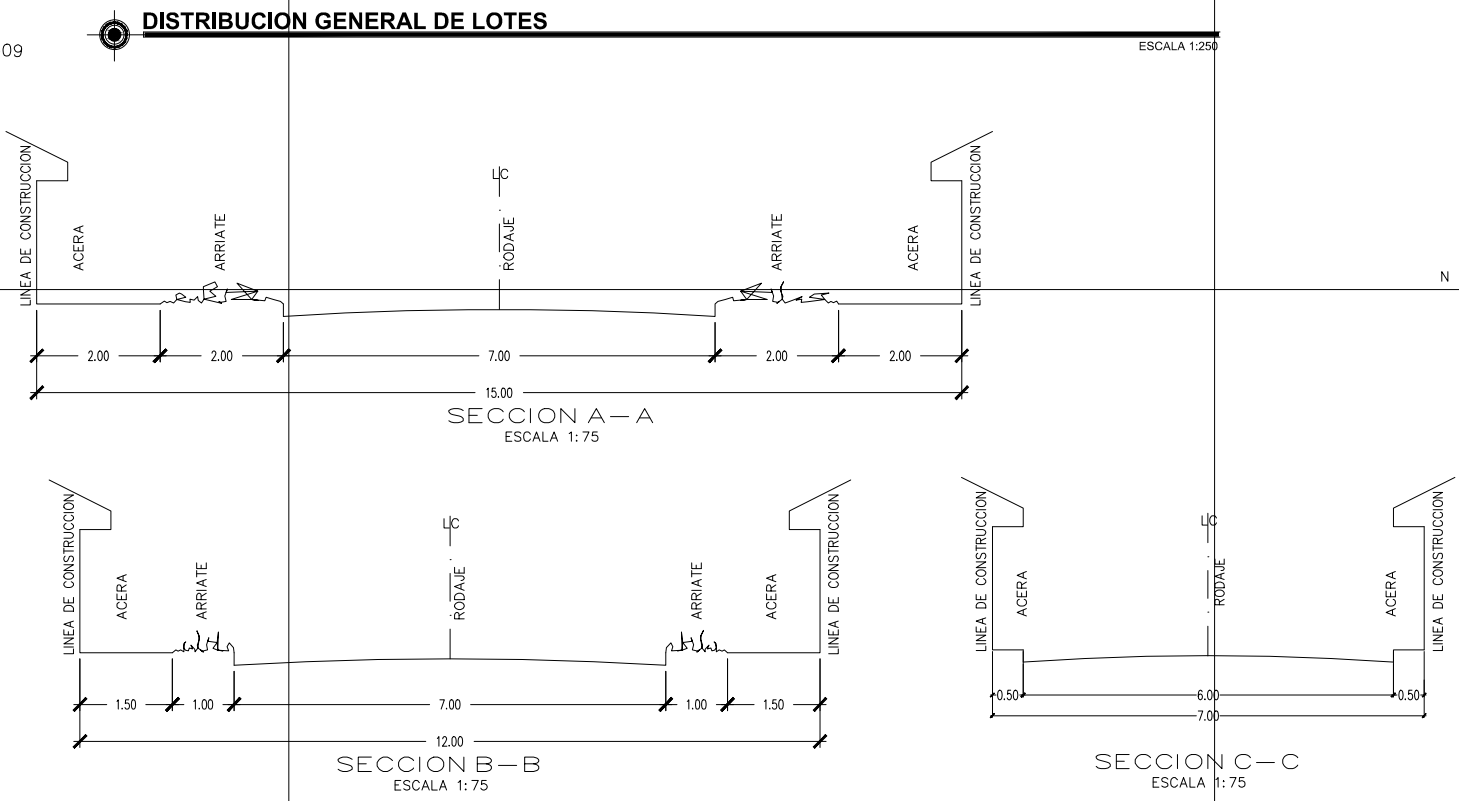

SELLOS :

PROPIETARIO:  
**REAL ESTATE INVESTMENTS SA DE CV**

PROYECTO:  
**PARCELACION SAN MARTIN B**

DIRECCION DEL PROYECTO :  
 KM. 21 1/2, CARRETERA TRONCAL DEL NORTE SAN SALVADOR-AGUILARES,  
 CANTON SANTA BARBARA, MUNICIPIO DE GUAZAPA, SAN SALVADOR.

PRESENTA:

CONTENIDO :  
**DISTRIBUCION GENERAL DE LOTES**

FECHA : 15/SEPTIEMBRE/2009    ESCALA : 1:250    AREA : 1,975.22 m<sup>2</sup>

HOJA No. : **1/1**