| POLIGONO 1 | | |
|---|---|---|
| LOTE | MT2 | VR2 |
| 1 | 365.54 | 523.02 |
| 2 | 270.23 | 386.65 |
| 3 | 218.40 | 313.92 |
| 4 | 229.41 | 328.25 |
| 5 | 289.08 | 413.62 |
| 6 | 292.24 | 418.15 |
| 7 | 238.77 | 343.07 |
| 8 | 207.57 | 297.00 |
| TOTAL | 2,113.24 | 3,023.68 |

| POLIGONO 2 | | |
|---|---|---|
| LOTE | MT2 | VR2 |
| 1 | 224.89 | 321.78 |
| 2 | 224.92 | 321.82 |
| 3 | 224.94 | 321.85 |
| 4 | 202.50 | 289.74 |
| 5 | 200.25 | 286.52 |
| 6 | 200.25 | 286.52 |
| 7 | 200.25 | 286.52 |
| 8 | 200.25 | 286.52 |
| 9 | 200.25 | 286.52 |
| 10 | 202.50 | 289.74 |
| TOTAL | 2,081.00 | 2,977.53 |

| POLIGONO 2 | | |
|---|---|---|
| LOTE | MT2 | VR2 |
| 1 | 224.89 | 321.78 |
| 2 | 224.92 | 321.82 |
| 3 | 224.94 | 321.85 |
| 4 | 202.50 | 289.74 |
| 5 | 200.25 | 286.52 |
| 6 | 200.25 | 286.52 |
| 7 | 200.25 | 286.52 |
| 8 | 200.25 | 286.52 |
| 9 | 200.25 | 286.52 |
| 10 | 202.50 | 289.74 |
| TOTAL | 2,081.00 | 2,977.53 |

| POLIGONO 3 | | |
|---|---|---|
| LOTE | MT2 | VR2 |
| 1 | 208.80 | 298.76 |
| 2 | 232.77 | 333.05 |
| 3 | 217.78 | 311.61 |
| 4 | 235.01 | 336.26 |
| 5 | 231.41 | 331.11 |
| 6 | 246.80 | 353.13 |
| 7 | 214.50 | 306.91 |
| 8 | 204.75 | 292.96 |
| 9 | 204.75 | 292.96 |
| 10 | 204.75 | 292.96 |
| 11 | 204.75 | 292.96 |
| 12 | 204.75 | 292.96 |
| 13 | 204.75 | 292.96 |
| 14 | 204.75 | 292.96 |
| 15 | 204.75 | 292.96 |
| 16 | 204.75 | 292.96 |
| 17 | 204.75 | 292.96 |
| TOTAL | 3,834.57 | 5,486.60 |

| POLIGONO 4 | | |
|---|---|---|
| LOTE | MT2 | VR2 |
| 1 | 213.11 | 304.92 |
| 2 | 249.23 | 356.61 |
| 3 | 278.84 | 398.97 |
| 4 | 299.26 | 428.19 |
| 5 | 212.05 | 303.41 |
| 6 | 191.23 | 273.62 |
| 7 | 193.53 | 276.91 |
| 8 | 198.84 | 284.51 |
| 9 | 204.75 | 292.96 |
| 10 | 204.75 | 292.96 |
| 11 | 204.75 | 292.96 |
| 12 | 204.75 | 292.96 |
| 13 | 204.75 | 292.96 |
| 14 | 204.75 | 292.96 |
| 15 | 204.75 | 292.96 |
| TOTAL | 2,655.09 | 3,798.98 |

| POLIGONO 5 | | |
|---|---|---|
| LOTE | MT2 | VR2 |
| 1 | 254.36 | 363.95 |
| 2 | 254.36 | 363.95 |
| 3 | 254.36 | 363.95 |
| 4 | 254.36 | 363.95 |
| 5 | 254.36 | 363.95 |
| 6 | 254.36 | 363.95 |
| TOTAL | 1,526.16 | 2,183.70 |

| POLIGONO 6 | | |
|---|---|---|
| LOTE | MT2 | VR2 |
| 1 | 284.38 | 406.90 |
| 2 | 229.24 | 328.00 |
| 3 | 202.13 | 289.21 |
| 9 | 202.13 | 289.21 |
| 10 | 202.13 | 289.21 |
| 11 | 202.13 | 289.21 |
| 12 | 202.13 | 289.21 |
| 13 | 202.12 | 289.20 |
| 14 | 202.13 | 289.21 |
| 15 | 202.13 | 289.21 |
| 16 | 202.13 | 289.21 |
| 17 | 202.13 | 289.21 |
| 18 | 202.13 | 289.21 |
| 19 | 202.13 | 289.21 |
| 20 | 202.13 | 289.21 |
| 21 | 202.13 | 289.21 |
| 22 | 202.13 | 289.21 |
| 23 | 202.13 | 289.21 |
| 24 | 202.13 | 289.21 |
| 25 | 202.13 | 289.21 |
| 26 | 202.13 | 289.21 |
| 27 | 202.13 | 289.21 |
| 28 | 202.13 | 289.21 |
| 29 | 211.99 | 303.32 |
| TOTAL | 4,970.33 | 7,111.62 |

| POLIGONO 7 | | |
|---|---|---|
| LOTE | MT2 | VR2 |
| 1 | 223.09 | 319.20 |
| 2 | 223.12 | 319.25 |
| 3 | 223.12 | 319.25 |
| 4 | 202.13 | 289.21 |
| 5 | 202.13 | 289.21 |
| 6 | 202.13 | 289.21 |
| 7 | 202.13 | 289.21 |
| 8 | 202.13 | 289.21 |
| 9 | 202.13 | 289.21 |
| 10 | 202.13 | 289.21 |
| 11 | 202.12 | 289.20 |
| 12 | 202.12 | 289.20 |
| 13 | 202.13 | 289.21 |
| 14 | 202.13 | 289.21 |
| 15 | 202.13 | 289.21 |
| 16 | 202.13 | 289.21 |
| 17 | 202.12 | 289.20 |
| 18 | 202.13 | 289.21 |
| 19 | 202.13 | 289.21 |
| 20 | 202.13 | 289.21 |
| 21 | 202.13 | 289.21 |
| 22 | 202.13 | 289.21 |
| 23 | 202.13 | 289.21 |
| 24 | 202.13 | 289.21 |
| 25 | 202.13 | 289.21 |
| 26 | 202.13 | 289.21 |
| 27 | 202.13 | 289.21 |
| 28 | 202.13 | 289.21 |
| 29 | 202.12 | 289.20 |
| 30 | 202.13 | 289.21 |
| 31 | 202.12 | 289.20 |
| 32 | 223.12 | 319.25 |
| TOTAL | 6,552.04 | 9,374.78 |

| POLIGONO 8 | | |
|---|---|---|
| LOTE | MT2 | VR2 |
| 1 | 223.81 | 320.23 |
| 2 | 223.82 | 320.25 |
| 3 | 223.82 | 320.25 |
| 4 | 204.75 | 292.96 |
| 5 | 204.75 | 292.96 |
| 6 | 204.75 | 292.96 |
| 7 | 204.75 | 292.96 |
| 8 | 204.75 | 292.96 |
| 9 | 204.75 | 292.96 |
| 10 | 204.75 | 292.96 |
| 11 | 204.75 | 292.96 |
| 12 | 204.75 | 292.96 |
| 13 | 204.75 | 292.96 |
| 14 | 204.75 | 292.96 |
| 15 | 204.75 | 292.96 |
| 16 | 204.75 | 292.96 |
| 17 | 204.75 | 292.96 |
| 18 | 204.75 | 292.96 |
| 19 | 204.75 | 292.96 |
| 20 | 204.75 | 292.96 |
| 21 | 204.75 | 292.96 |
| 22 | 204.75 | 292.96 |
| 23 | 204.75 | 292.96 |
| 24 | 223.83 | 320.25 |
| TOTAL | 4,990.28 | 7,140.19 |

| POLIGONO 9 | | |
|---|---|---|
| LOTE | MT2 | VR2 |
| 1 | 203.96 | 291.83 |
| 2 | 203.95 | 291.82 |
| 3 | 203.95 | 291.82 |
| 4 | 204.75 | 292.96 |
| 5 | 204.75 | 292.96 |
| 6 | 204.75 | 292.96 |
| 7 | 204.75 | 292.96 |
| 8 | 204.75 | 292.96 |
| 9 | 204.75 | 292.96 |
| 10 | 204.75 | 292.96 |
| 11 | 204.75 | 292.96 |
| 12 | 204.75 | 292.96 |
| 13 | 204.75 | 292.96 |
| 14 | 204.75 | 292.96 |
| 15 | 204.75 | 292.96 |
| 16 | 328.50 | 470.03 |
| 17 | 234.94 | 336.16 |
| 18 | 237.29 | 339.52 |
| 19 | 224.73 | 292.93 |
| 20 | 204.75 | 292.96 |
| 21 | 204.75 | 292.96 |
| 22 | 204.75 | 292.96 |
| 23 | 204.75 | 292.96 |
| 24 | 204.75 | 292.96 |
| 25 | 204.75 | 292.96 |
| 26 | 204.75 | 292.96 |
| 27 | 204.75 | 292.96 |
| 28 | 203.97 | 291.85 |
| TOTAL | 5,916.29 | 8,465.16 |

| POLIGONO 10 | | |
|---|---|---|
| LOTE | MT2 | VR2 |
| 1 | 256.98 | 367.69 |
| 2 | 204.75 | 292.96 |
| 3 | 204.75 | 292.96 |
| 4 | 204.75 | 292.96 |
| 5 | 207.45 | 296.83 |
| 6 | 211.87 | 288.84 |
| 7 | 270.18 | 386.58 |
| 8 | 270.56 | 387.12 |
| 9 | 266.69 | 381.59 |
| 10 | 268.78 | 384.58 |
| TOTAL | 2,356.76 | 3,372.11 |

| POLIGONO 11 | | |
|---|---|---|
| LOTE | MT2 | VR2 |
| 1 | 213.12 | 304.94 |
| 2 | 213.48 | 305.45 |
| 3 | 217.44 | 311.12 |
| 4 | 215.09 | 307.76 |
| 5 | 215.15 | 307.84 |
| TOTAL | 1,074.28 | 1,537.11 |

| POLIGONO 12 | | |
|---|---|---|
| LOTE | MT2 | VR2 |
| 1 | 219.95 | 314.71 |
| 2 | 204.75 | 292.96 |
| 3 | 204.75 | 292.96 |
| 4 | 204.75 | 292.96 |
| 5 | 210.85 | 301.69 |
| 6 | 209.99 | 300.46 |
| 7 | 210.58 | 301.30 |
| 8 | 204.75 | 292.96 |
| 9 | 204.75 | 292.96 |
| 10 | 204.75 | 292.96 |
| 11 | 204.75 | 292.96 |
| 12 | 200.00 | 286.17 |
| TOTAL | 2,484.62 | 3,555.05 |

| POLIGONO 13 | | |
|---|---|---|
| LOTE | MT2 | VR2 |
| 1 | 228.82 | 327.40 |
| 2 | 204.75 | 292.96 |
| 3 | 204.75 | 292.96 |
| 4 | 204.75 | 292.96 |
| 5 | 204.75 | 292.96 |
| 6 | 204.75 | 292.96 |
| 7 | 204.75 | 292.96 |
| 8 | 379.62 | 543.17 |
| 9 | 264.28 | 378.14 |
| 10 | 204.75 | 292.96 |
| 11 | 204.75 | 292.96 |
| 12 | 204.75 | 292.96 |
| 13 | 204.75 | 292.96 |
| 14 | 204.75 | 292.96 |
| 15 | 204.75 | 292.96 |
| 16 | 204.75 | 292.96 |
| 17 | 204.75 | 292.96 |
| 18 | 208.87 | 298.86 |
| TOTAL | 3,948.09 | 5,649.01 |

| POLIGONO 14 | | |
|---|---|---|
| LOTE | MT2 | VR2 |
| 1 | 213.80 | 305.91 |
| 2 | 204.75 | 292.96 |
| 3 | 204.75 | 292.96 |
| 4 | 204.75 | 292.96 |
| 5 | 204.75 | 292.96 |
| 6 | 204.75 | 292.96 |
| 7 | 204.75 | 292.96 |
| 8 | 204.75 | 292.96 |
| 9 | 204.75 | 292.96 |
| 10 | 204.75 | 292.96 |
| 11 | 204.75 | 292.96 |
| 12 | 204.75 | 292.96 |
| 13 | 224.59 | 321.35 |
| 14 | 230.47 | 329.76 |
| 15 | 224.45 | 321.15 |
| 16 | 204.75 | 292.96 |
| 17 | 204.75 | 292.96 |
| 18 | 204.75 | 292.96 |
| 19 | 204.75 | 292.96 |
| 20 | 204.75 | 292.96 |
| 21 | 204.75 | 292.96 |
| 22 | 204.75 | 292.96 |
| 23 | 204.75 | 292.96 |
| 24 | 204.75 | 292.96 |
| 25 | 204.75 | 292.96 |
| 26 | 204.75 | 292.96 |
| 27 | 202.89 | 290.01 |
| TOTAL | 5,600.50 | 8,013.30 |

| POLIGONO 15 | | |
|---|---|---|
| LOTE | MT2 | VR2 |
| 1 | 228.82 | 327.40 |
| 2 | 204.75 | 292.96 |
| 3 | 204.75 | 292.96 |
| 4 | 204.75 | 292.96 |
| 5 | 204.75 | 292.96 |
| 6 | 204.75 | 292.96 |
| 7 | 204.75 | 292.96 |
| 8 | 204.75 | 292.96 |
| 9 | 204.75 | 292.96 |
| 10 | 204.75 | 292.96 |
| 11 | 289.19 | 413.78 |
| 12 | 209.06 | 299.13 |
| 13 | 316.79 | 453.27 |
| 14 | 216.46 | 309.72 |
| 15 | 204.75 | 292.96 |
| 16 | 204.75 | 292.96 |
| 17 | 204.75 | 292.96 |
| 18 | 204.75 | 292.96 |
| 19 | 204.75 | 292.96 |
| 20 | 204.75 | 292.96 |
| 21 | 208.87 | 298.86 |
| TOTAL | 4,540.44 | 6,496.56 |

| POLIGONO 16 | | |
|---|---|---|
| LOTE | MT2 | VR2 |
| 1 | 215.55 | 308.41 |
| 2 | 204.75 | 292.96 |
| 3 | 204.75 | 292.96 |
| 4 | 204.75 | 292.96 |
| 5 | 204.75 | 292.96 |
| 6 | 204.75 | 292.96 |
| 7 | 204.75 | 292.96 |
| 8 | 204.75 | 292.96 |
| 9 | 204.75 | 292.96 |
| 10 | 204.75 | 292.96 |
| 11 | 204.75 | 292.96 |
| 12 | 204.75 | 292.96 |
| 13 | 237.53 | 339.86 |
| 14 | 242.93 | 457.59 |
| 15 | 236.43 | 338.29 |
| 16 | 204.75 | 292.96 |
| 17 | 204.75 | 292.96 |
| 18 | 204.75 | 292.96 |
| 19 | 204.75 | 292.96 |
| 20 | 204.75 | 292.96 |
| 21 | 204.75 | 292.96 |
| 22 | 204.75 | 292.96 |
| 23 | 204.75 | 292.96 |
| 24 | 204.75 | 292.96 |
| 25 | 204.75 | 292.96 |
| 26 | 204.75 | 292.96 |
| 27 | 202.69 | 290.01 |
| TOTAL | 5,639.63 | 8,179.28 |

| POLIGONO 17 | | |
|---|---|---|
| LOTE | MT2 | VR2 |
| 1 | 217.56 | 311.29 |
| 2 | 211.71 | 302.92 |
| 3 | 215.00 | 307.63 |
| 4 | 215.00 | 307.63 |
| 5 | 218.81 | 313.08 |
| TOTAL | 1,078.08 | 1,542.55 |

| POLIGONO 18 | | |
|---|---|---|
| LOTE | MT2 | VR2 |
| 1 | 228.82 | 327.40 |
| 2 | 204.75 | 292.96 |
| 3 | 204.75 | 292.96 |
| 4 | 204.75 | 292.96 |
| 5 | 286.63 | 410.12 |
| 6 | 246.69 | 352.97 |
| 7 | 210.62 | 301.36 |
| 8 | 198.49 | 283.88 |
| 9 | 204.75 | 292.96 |
| 10 | 204.75 | 292.96 |
| 11 | 208.87 | 298.86 |
| TOTAL | 2,403.78 | 3,439.39 |

| POLIGONO 19 | | |
|---|---|---|
| LOTE | MT2 | VR2 |
| 1 | 235.05 | 336.32 |
| 2 | 204.75 | 292.96 |
| 3 | 204.75 | 292.96 |
| 4 | 204.75 | 292.96 |
| 5 | 204.75 | 292.96 |
| 6 | 204.75 | 292.96 |
| 7 | 204.75 | 292.96 |
| 8 | 204.75 | 292.96 |
| 9 | 204.75 | 292.96 |
| 10 | 204.75 | 292.96 |
| 11 | 204.75 | 292.96 |
| 12 | 204.75 | 292.96 |
| 13 | 227.83 | 325.99 |
| 14 | 242.02 | 346.29 |
| 15 | 248.45 | 361.14 |
| 16 | 204.75 | 292.96 |
| 17 | 204.75 | 292.96 |
| 18 | 204.75 | 292.96 |
| 19 | 204.75 | 292.96 |
| 20 | 204.75 | 292.96 |
| 21 | 204.75 | 292.96 |
| 22 | 204.75 | 292.96 |
| 23 | 204.75 | 292.96 |
| 24 | 204.75 | 292.96 |
| 25 | 204.75 | 292.96 |
| 26 | 204.75 | 292.96 |
| 27 | 206.04 | 294.81 |
| TOTAL | 5,660.85 | 8,095.67 |

| POLIGONO 20 | | |
|---|---|---|
| LOTE | MT2 | VR2 |
| 1 | 292.83 | 418.99 |
| TOTAL | 292.83 | 418.99 |

| POLIGONO 21 | | |
|---|---|---|
| LOTE | MT2 | VR2 |
| 1 | 206.00 | 294.75 |
| 2 | 205.13 | 293.51 |
| 3 | 202.83 | 290.21 |
| 4 | 196.79 | 281.57 |
| 5 | 204.75 | 292.96 |
| 6 | 204.75 | 292.96 |
| 7 | 204.75 | 292.96 |
| 8 | 204.75 | 292.96 |
| 9 | 204.75 | 292.96 |
| 10 | 204.75 | 292.96 |
| 11 | 204.75 | 292.96 |
| 12 | 204.75 | 292.96 |
| 13 | 204.75 | 292.96 |
| 14 | 204.96 | 287.54 |
| 15 | 212.46 | 303.99 |
| 16 | 257.28 | 368.12 |
| 17 | 180.00 | 257.63 |
| 18 | 204.75 | 292.96 |
| 19 | 204.75 | 292.96 |
| 20 | 204.75 | 292.96 |
| 21 | 204.75 | 292.96 |
| 22 | 204.75 | 292.96 |
| 23 | 204.75 | 292.96 |
| 24 | 204.75 | 292.96 |
| 25 | 204.75 | 292.96 |
| TOTAL | 5,142.26 | 7,357.64 |

| POLIGONO 22 | | |
|---|---|---|
| LOTE | MT2 | VR2 |
| 1 | 314.89 | 450.55 |
| 2 | 204.75 | 292.96 |
| 3 | 204.75 | 292.96 |
| 4 | 204.75 | 292.96 |
| 5 | 204.75 | 292.96 |
| 6 | 204.75 | 292.96 |
| 7 | 212.98 | 304.74 |
| 8 | 210.99 | 301.74 |
| 9 | 199.01 | 284.75 |
| 10 | 204.75 | 292.96 |
| 11 | 204.75 | 292.96 |
| 12 | 204.75 | 292.96 |
| 13 | 214.70 | 307.20 |
| TOTAL | 2,920.12 | 4,178.18 |

| POLIGONO 23 | | |
|---|---|---|
| LOTE | MT2 | VR2 |
| 1 | 238.37 | 341.07 |
| 2 | 212.74 | 304.39 |
| TOTAL | 451.11 | 645.46 |

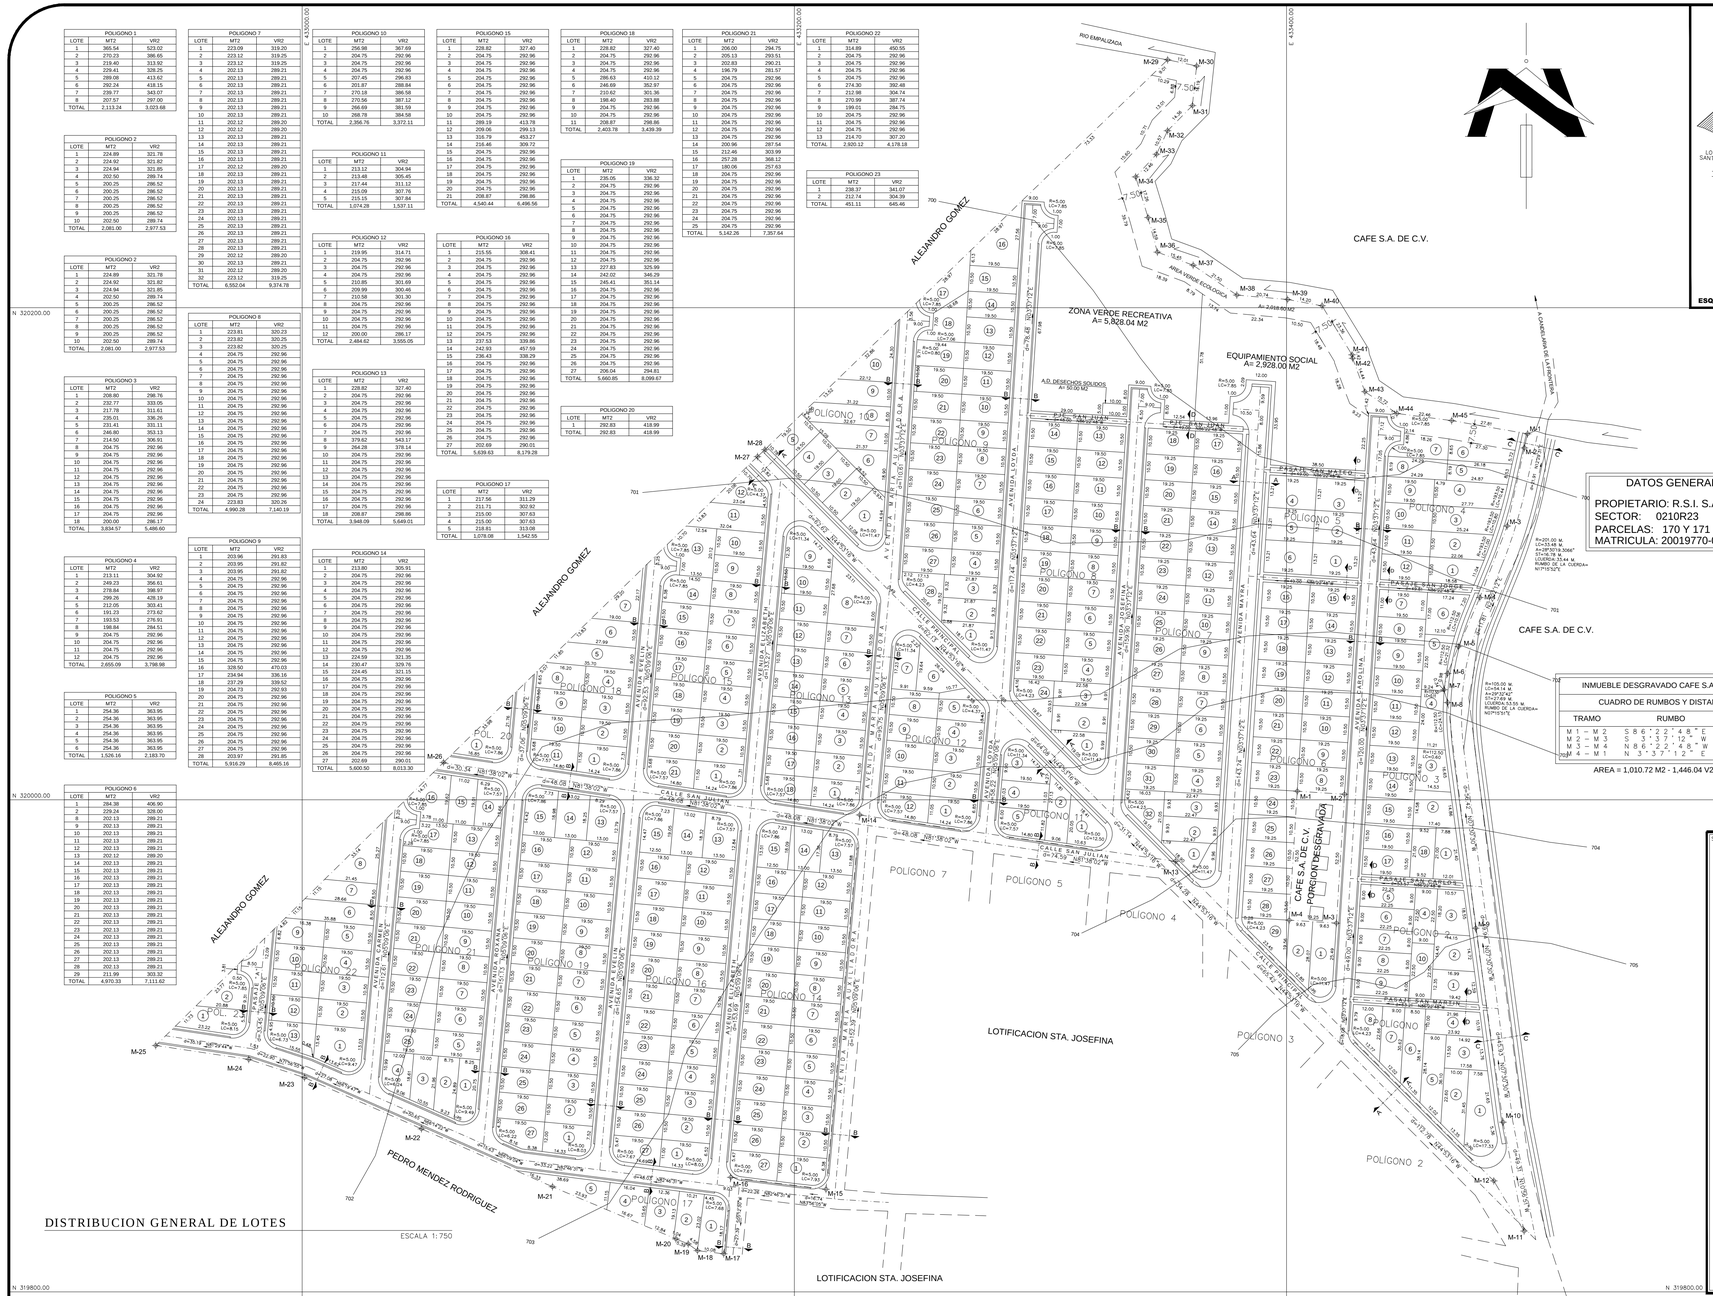


DISTRIBUCION GENERAL DE LOTES

ESCALA 1:750

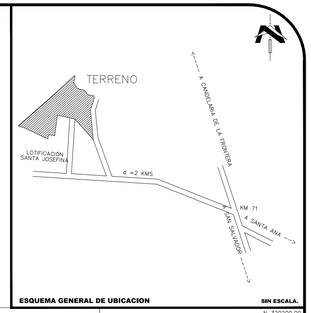


ESQUEMA GENERAL DE UBICACION

SIN ESCALA.

DATOS GENERALES

PROPIETARIO: R.S.I. S.A. DE C.V.
SECTOR: 0210R23
PARCELAS: 170 Y 171
MATRICULA: 20019770-00000

INMUEBLE DESGRAVADO CAFE S.A. DE C.V.

CUADRO DE RUMBOS Y DISTANCIAS

| TRAMO | RUMBO | DISTANCIA |
|---|---|---|
| M 1 — M 2 | S 8 6 ° 2 2 ' 4 8 " E | 1 9 . 2 5 |
| M 2 — M 3 | S 3 ° 3 7 ' 1 2 " W | 5 2 . 5 0 |
| M 3 — M 4 | N 8 6 ° 2 2 ' 4 8 " W | 1 9 . 2 5 |
| M 4 — M 1 | N 3 ° 3 7 ' 1 2 " E | 5 2 . 5 0 |

AREA = 1,010.72 M2 - 1,446.04 V2

INMUEBLE GENERAL (RESTO A REMEDIR)
CUADRO GENERAL DE RUMBOS Y DISTANCIAS

| MOJON | | RUMBO | DISTANCIA |
|---|---|---|---|
| M1 | — M2 | S13°08'24"W | 5.87 |
| M2 | — M3 | S12°22'30"W | 32.49 |
| M3 | — M4 | S20°52'41"W | 31.12 |
| M4 | — M5 | S23°41'33"W | 21.78 |
| M5 | — M6 | S21°42'35"W | 11.79 |
| M6 | — M7 | S12°50'48"W | 6.75 |
| M7 | — M8 | S16°13'55"E | 5.42 |
| M8 | — M9 | S07°05'14"E | 92.44 |
| M9 | — M10 | S07°59'50"E | 79.60 |
| M10 | — M11 | S10°56'51"E | 45.06 |
| M11 | — M12 | N31°06'05"W | 23.80 |
| M12 | — M13 | N44°53'16"W | 183.31 |
| M13 | — M14 | N81°38'02"W | 129.67 |
| M14 | — M15 | S05°09'06"W | 152.79 |
| M15 | — M16 | N52°46'31"W | 38.99 |
| M16 | — M17 | S05°12'30"W | 31.22 |
| M17 | — M18 | N83°08'31"W | 10.83 |
| M18 | — M19 | N53°37'17"W | 4.58 |
| M19 | — M20 | N67°54'41"W | 5.39 |
| M20 | — M21 | N67°04'57"W | 54.48 |
| M21 | — M22 | N66°09'04"W | 58.22 |
| M22 | — M23 | N66°19'47"W | 51.89 |
| M23 | — M24 | N71°56'55"W | 23.83 |
| M24 | — M25 | N81°29'44"W | 38.20 |
| M25 | — M26 | N45°28'37"W | 164.02 |
| M26 | — M27 | N45°44'18"E | 178.13 |
| M27 | — M28 | N46°59'05"E | 4.13 |
| M28 | — M29 | N45°55'32"E | 227.83 |
| M29 | — M30 | S77°46'16"E | 12.01 |
| M30 | — M31 | S05°59'44"W | 16.19 |
| M31 | — M32 | S44°39'36"W | 14.36 |
| M32 | — M33 | S25°16'02"W | 10.57 |
| M33 | — M34 | S42°36'52"W | 12.46 |
| M34 | — M35 | S16°52'27"E | 17.26 |
| M35 | — M36 | S15°09'02"E | 14.59 |
| M36 | — M37 | S69°53'02"E | 15.45 |
| M37 | — M38 | S55°40'58"E | 21.50 |
| M38 | — M39 | S84°58'54"E | 20.74 |
| M39 | — M40 | S79°34'58"E | 14.20 |
| M40 | — M41 | S31°29'54"E | 23.36 |
| M41 | — M42 | S08°18'51"E | 1.42 |
| M42 | — M43 | S20°23'02"E | 14.44 |
| M43 | — M44 | S55°39'57"E | 15.72 |
| M44 | — M45 | S82°33'50"E | 22.46 |
| M45 | — M1 | S80°05'17"E | 31.31 |

AREA: 116,780.36 M2 - 167,089.34 V2

SELLOS :

CUADRO GENERAL DE AREAS

| DESCRIPCION | M2 | V2 | % |
|---|---|---|---|
| AREA UTIL | 78,232.35 | 112,046.54 | 66.99 |
| AREA VERDE TOTAL | 7,846.64 | 11,227.19 | 6.72 |
| AREA DE EQUIPAMIENTO SOCIAL | 2,928.00 | 4,189.46 | 2.51 |
| AREA DIPOSICION DE DESECHOS SOLIDOS | 50.00 | 71.54 | 0.04 |
| AREA DE CIRCULACIONES | 27,723.37 | 39,554.61 | 23.74 |
| AREA TOTAL | 116,780.36 | 167,089.34 | 100 |

CUADRO DE AREAS VERDES

| DESCRIPCION | M2 | V2 | % |
|---|---|---|---|
| AREA VERDE RECREATIVA | 5,828.04 | 8,338.92 | 74.27 |
| AREA VERDE ECOLOGICA | 2,018.60 | 2,888.27 | 25.73 |
| AREA VERDE TOTAL | 7,846.64 | 11,227.19 | 100 |

CUADRO DE AREAS DE POLIGONOS

| POLIGONO No. | M2 | V2 | LOTES |
|---|---|---|---|
| 1.00 | 2,113.24 | 3,023.68 | 8.00 |
| 2.00 | 2,081.00 | 2,977.53 | 10.00 |
| 3.00 | 3,834.57 | 5,486.60 | 18.00 |
| 4.00 | 2,655.09 | 3,798.98 | 12.00 |
| 5.00 | 1,526.16 | 2,183.70 | 6.00 |
| 6.00 | 4,970.33 | 7,111.62 | 24.00 |
| 7.00 | 6,552.04 | 9,374.78 | 32.00 |
| 8.00 | 4,990.28 | 7,140.19 | 24.00 |
| 9.00 | 5,916.29 | 8,465.16 | 28.00 |
| 10.00 | 2,356.76 | 3,372.11 | 10.00 |
| 11.00 | 1,074.28 | 1,537.11 | 5.00 |
| 12.00 | 2,484.62 | 3,555.05 | 12.00 |
| 13.00 | 3,948.09 | 5,649.01 | 18.00 |
| 14.00 | 5,600.50 | 8,013.30 | 27.00 |
| 15.00 | 4,540.44 | 6,496.56 | 21.00 |
| 16.00 | 5,639.63 | 8,179.28 | 27.00 |
| 17.00 | 1,078.08 | 1,542.55 | 5.00 |
| 18.00 | 2,403.78 | 3,439.39 | 11.00 |
| 19.00 | 5,660.85 | 8,099.67 | 27.00 |
| 20.00 | 292.83 | 418.99 | 1.00 |
| 21.00 | 5,142.26 | 7,357.64 | 25.00 |
| 22.00 | 2,920.12 | 4,178.18 | 13.00 |
| 23.00 | 451.11 | 645.46 | 2.00 |
| TOTAL | 78,232.35 | 112,046.54 | 366.00 |

CUADRO GENERAL DE AREAS

INMUEBLE GENERAL: 117,791.08 M2 - 168,535.48 V2 (ORIGINAL)
PORCION DESGRAVADA: 1,010.72 M2 - 1,446.04 V2 (DESGRAVACION)
RESTO DEL INMUEBLE: 116,780.36 M2 - 167,089.34 V2 (AREA ACTUAL)

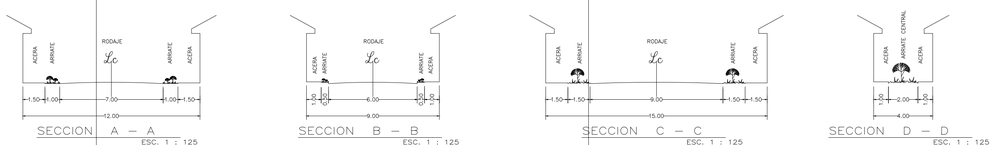


PRESENTA:

R.S.I. S.A. DE C.V.

PROYECTO:

PARCELACION VALLE ESMERALDA

DIRECCION DEL PROYECTO :

CANTON LA EMPALIZADA, MUNICIPIO Y DEPARTAMENTO DE SANTA ANA.

PROPIETARIO:

R.S.I. S.A. DE C.V.

CONTENIDO :

DISTRIBUCION GENERAL DE LOTES ( 366 LOTES )

| FECHA : | ESCALA : | DIBUJO : | HOJA No. : |
|---|---|---|---|
| FEBRERO/2010 | 1 : 7 5 0 | CAMD | 1/1 |